


PRÍL. č. 1

# PŮDORYS PŘÍZEMÍ

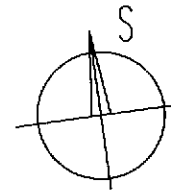

## LEGENDA MÍSTNOSTÍ

| číslo | místnost   | plocha   | podlaha           | stěny                     | strop                     |
|-------|------------|----------|-------------------|---------------------------|---------------------------|
| 1.01  | přístřešek | 16,50 m² | podlahová krytina | sádrokartonový obklad     | sádrokartonový podhled    |
| 1.02  | přístřešek | 24,50 m² | podlahová krytina | dřevěné palubky           | sádrokartonový podhled    |
| 1.03  | sklad      | 32,60 m² | cementový potěr   | profilovaný ocelový plech | profilovaný ocelový plech |
|       | celkem     | 73,60 m² |                   |                           |                           |



## LEGENDA MATERIÁLU

- Stávající ocelové rámové konstrukce obklad cementovkřídavé a sádrokartonové desky (1.01 přístřešek - Unimo budka)
- Stávající dřevěná rámová konstrukce obklad dřevěné palubky (1.02 přístřešek)
- Stávající ocelové rámové konstrukce plášť profilovaný ocelový plech (1.03 sklad)

Stávající obvodové konstrukce budou doplněny na vnitřní straně kompletně a na vnější straně v části směrem ke stávající požární zbrojnici o požární odolné obklady (SDK) PO-REIN 15

### Poznámky:

- Stávající stíselnou nosnou konstrukci tvoří ocelový rám (1.01 přístřešek - Unimo budka a 1.03 sklad) a dřevěný rám (1.02 přístřešek)
- Stávající nosnou konstrukci střechy a stropu přístřešků tvoří dřevěné nosníky
- Stávající nosnou konstrukci střechy skladu tvoří ocelové nosníky
- Podhled přístřešků bude tvořit sádrokarton PO-REIN 15
- Podlahu tvoří betonový potěr a podlahové krytiny
- Okna plastová, rozměry jsou vyznačeny v půdorysech
- Vnější dveře plastové prosklené, rozměry jsou vyznačeny v půdorysech
- Vnitřní dveře dřevěné plně otvřené, rozměry jsou vyznačeny v půdorysech

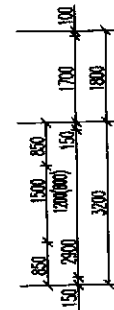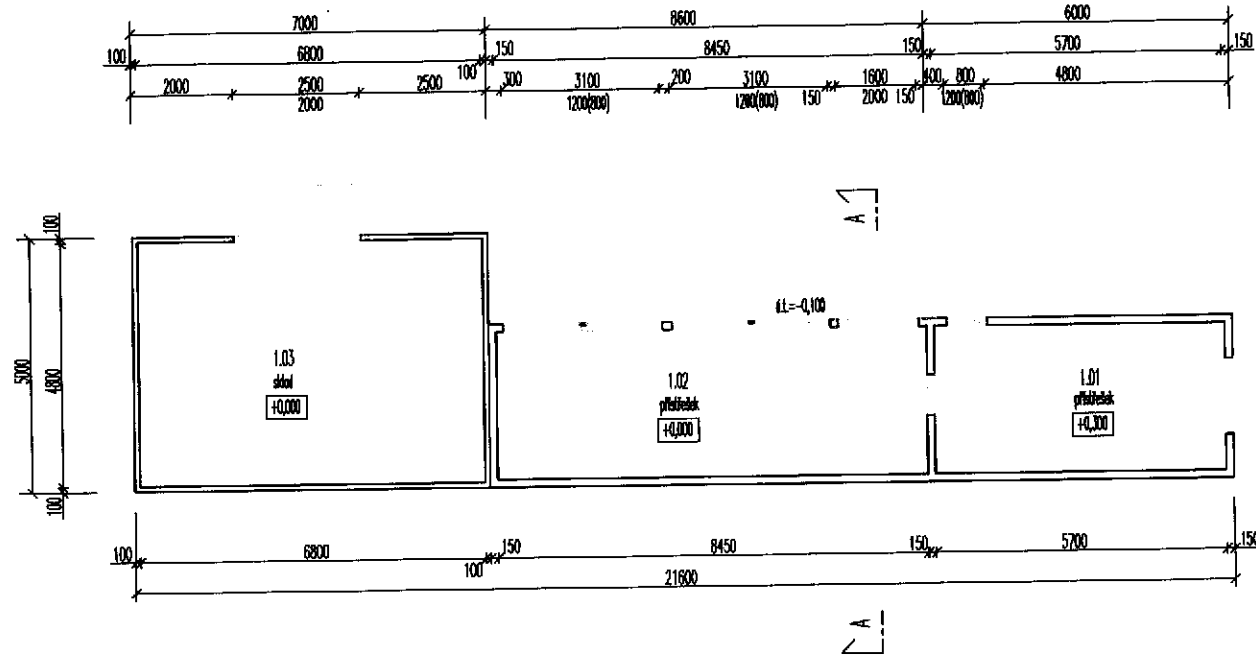

Ing. Petr Sklenička

Digitálně podepsal  
Ing. Petr Sklenička  
Datum: 2025.01.05  
20:18:26 +01'00'

|   |                   |                                                                                    |
|---|-------------------|------------------------------------------------------------------------------------|
| Investor: Sbor dobrovolných hasičů Píčov, Píčov 72, 273 75 Píčov                                                                                     |                   | STAVEBNÍ PROJEKTY<br>Ing. Petr Sklenička<br>Pejšova 144, Zlonice<br>IČ: 624 34 756 |
| Vlastník pozemku: Obec Píčov, Píčov 64, 273 75 Píčov                                                                                                 |                   |                                                                                    |
| Místo: Píčov   | Kraj: Středočeský |                                                                                    |
| Stavba: "Sklad a přístřešek pro činnost SDH Píčov, s venkovním posezením"<br>na parcele č. st. 138 k.ú. Píčov, projekt pro dodatečné povolení stavby |                   |                                                                                    |
| Část:   | PŮDORYS PŘÍZEMÍ   | Datum: leden 2025<br>Stupeň: dodatečné povolení stavby<br>Měřítko: 1:100           |
|   |                   | Č. výkr.<br>D.1.1.b.01                                                             |