


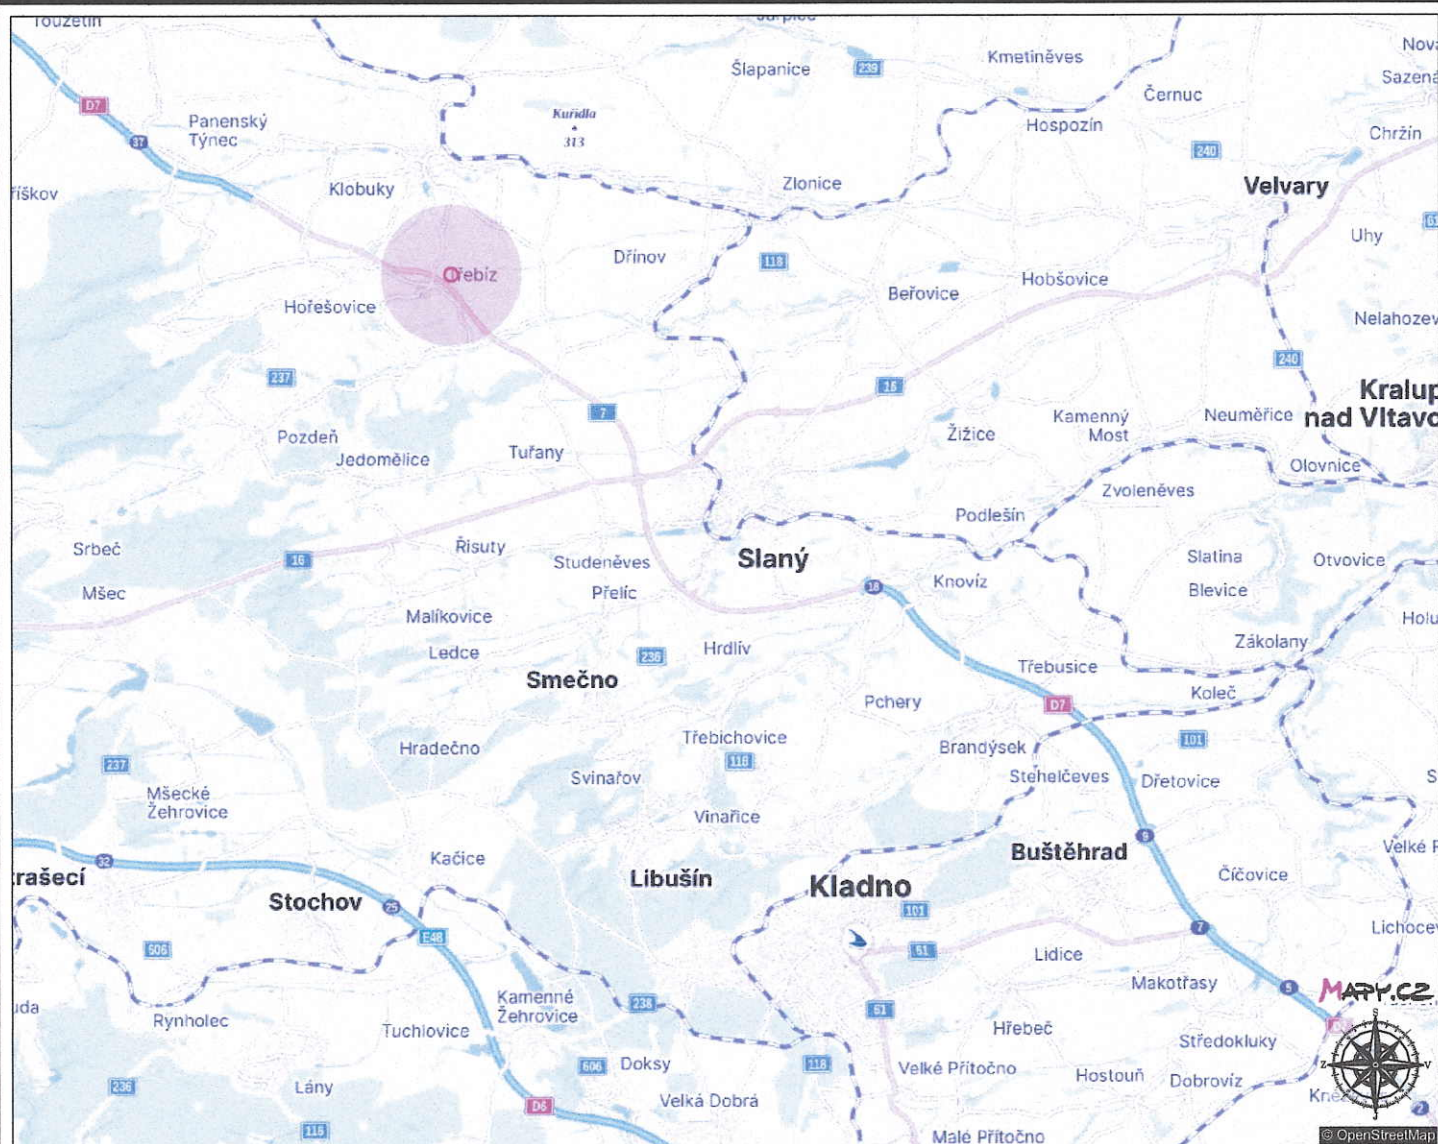

Obec Třebíz, č.p.57
273 75 TŘEBÍZ
IČO: 002 35 024



FGTH.CZ
DOPRAVNÍ ZNAČENÍ PROJEKCE / INŽENÝRING


FGTH.CZ s.r.o.
DOPRAVNÍ ZNAČENÍ
J.Hory 1494, 272 01 Kladno
+420 724 501 708
fgth.cz@seznam.cz

PROZNAK

Proznak Kladno s.r.o.
DOPRAVNÍ ZNAČENÍ
J.Hory 1494, 272 01 Kladno
+420 724 501 701
info@proznakgroup.cz

DOPRAVNĚ INŽENÝRSKÉ OPATŘENÍ NA PŘECHODNOU ÚPRAVU PROVOZU NA POZEMNÍCH KOMUNIKACÍCH NA AKCI:

Třebíz, sil.III.tř.č.23718, Třebízská pouť, UZAVÍRKA komunikace

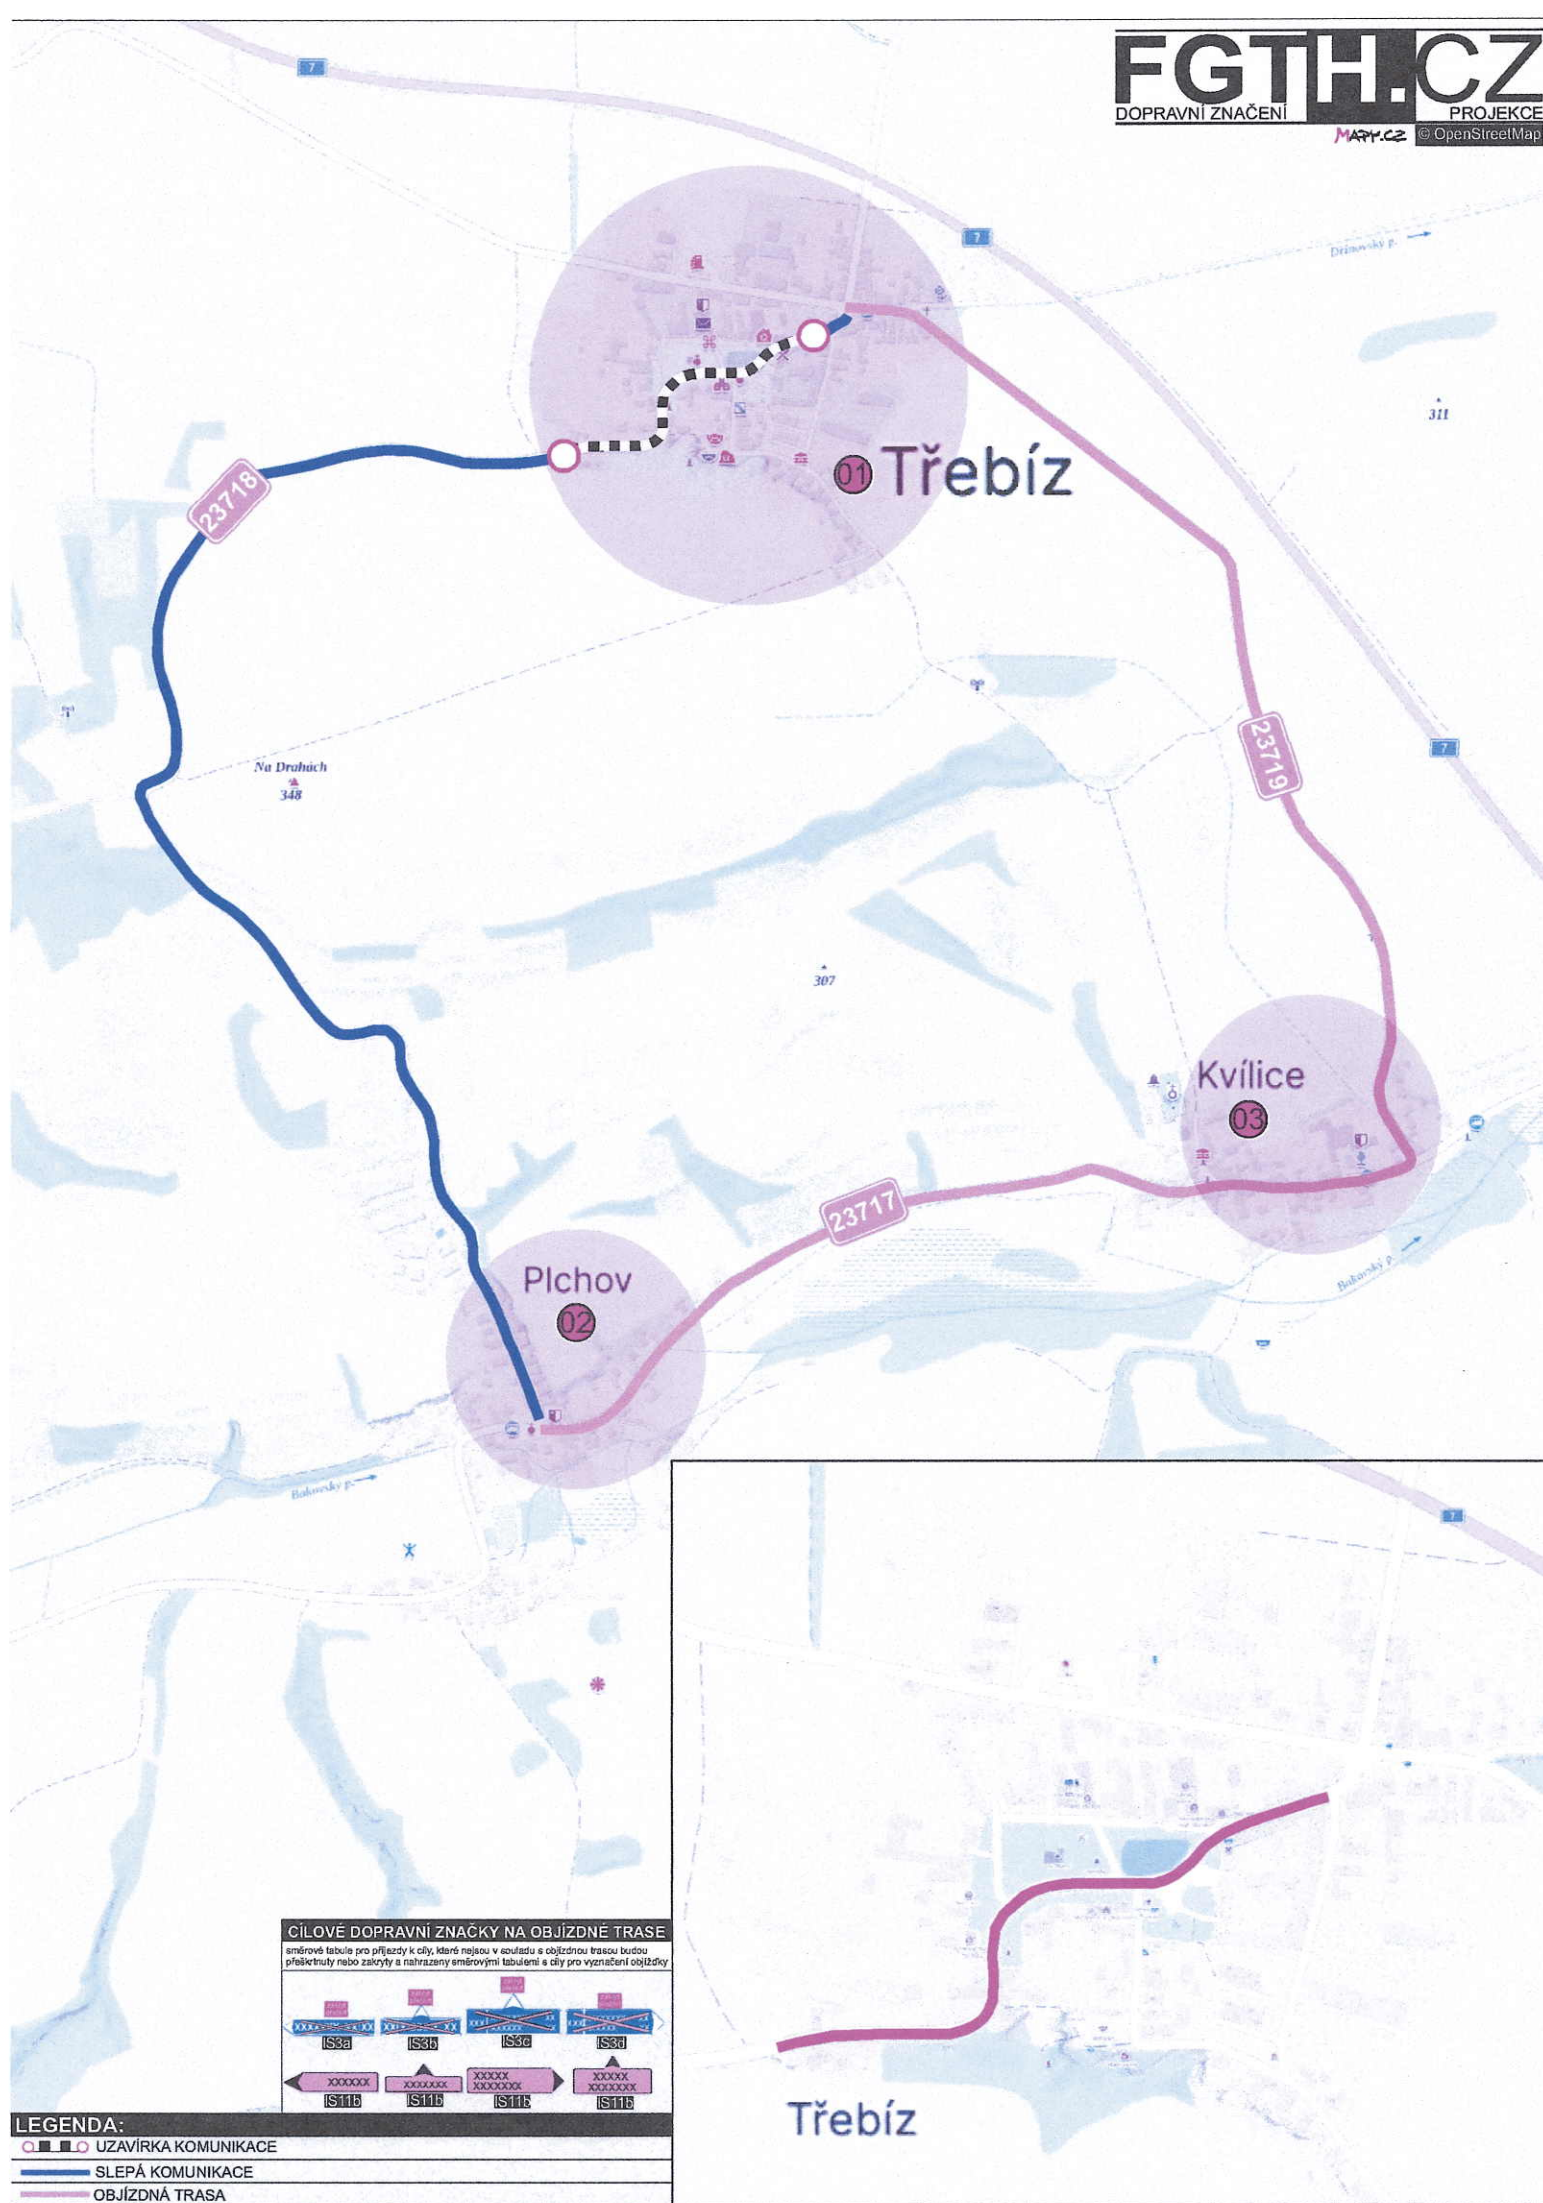

01



02

Plchov



03

Kvílice



LEGENDA:

UZAVÍRKA KOMUNIKACE

SLEPÁ KOMUNIKACE

OBJÍZDNÁ TRASA