



Personální

č.j. 290/2023

SDH Plchov

Věc: Informace o akcích SDH Plchov a žádost o příspěvek na ně

V Plchově, dne 4.11.2023

Vážení členové obecního zastupitelstva.

SDH Plchov Vás tímto informuje o akcích, které pořádá a zároveň se na Vás tímto obrací po upřesnění termínů třetími stranami s rozšířenou žádostí u vyjmenovaných akcí o finanční příspěví na jejich konání, příp. o jejich zahrnutí do Obecně závazné vyhlášky obce, o nočním klidu. SDH Plchov by uvítalo finanční příspěvek ve výši 45.000,- Kč, další informace jsou k dispozici v níže uvedené tabulce:

Předpokládaný termín konání	Pořádaná akce	Žádost o příspěvek	Žádost o zahrnutí do OZV-noční klid
24.02.2024	Ples SDH – příspěvek na kapelu	3000 Kč	ano
9.03.2024	Taneční MDŽ (zimní akce pro seniory)	2000 Kč	ano
13.04.2024	Maškarní pro děti a dospělé- jen ceny pro děti	2000 Kč	ano
30.04.2024	Čarodějnice	0 Kč	ano
11.5.2024	II kolo požární sport	0 Kč	
dle organizátorů	Reprezentace - krajská soutěž (ženy+muži) Úhrada dopravy, startovního, stravy	8000 Kč	
7-8-9.6.2024	TFA - večer Pouťové posezení	0 Kč	ano
20.7.2024	Soutěž o pohár starosty SDH Plchov	0 Kč	
10.8.2024	Čaj o druhé (letní akce pro seniory)	2000 Kč	ano
16.-18.08.2024	Letní tábor	0 Kč	ano
31.08.2024	9 ročník Rozloučení s prázdninami Občerstvení, sladkosti, skákací hrad	5000 Kč	
7.09.2024	Plchovský dvojboj (hasičské rozloučení s prázdninami)	0 Kč	
21.9.2024	Výlet pro děti- děti: vstupné, doprava.	8000 Kč	
28.09.2024	Václavská zábava	0 Kč	ano
27.10.2024	na závěr Lampionového průvodu- Ohňostroj	5000 Kč	
30.11.2024	Valná hromada+ Posvícení	0 Kč	ano
05.12.2024	Mikuláš- úhrada balíčků pro děti	4000 Kč	
vánoční svátky	Prázdninová show – 11. Ročník- děti strava	2000 Kč	ano
31.12.2024	Silvestr- Ohňostroj	4000 Kč	ano

Dovolu, abych Vám na základě vašeho kladného vyřízení jménem našeho dobrovolného sboru a družstva mladých hasičů poděkoval.

SDH Plchov
Plchov 72, 273 75 Třebíz
IČO: 62979612



Vážený pane starosto/paní starostko, milí zastupitelé,

zdravím Vás ze Základní školy Kvíllice a dovoluji si Vás informovat o naší žádosti o finanční příspěvek v roce 2024. Jelikož v současné době tvoříte a schvalujete rozpočty pro další rok, ráda bych, abyste měli konkrétní představu o výši příspěvku, za nějž předem velice děkuji.

Ráda bych Vám také poděkovala za finanční příspěpi v tomto roce. Díky Vám se nám daří renovovat zařízení školní jídelny, které nyní dosahuje vysokého standardu. Vyúčtování přijatého příspěvku Vám předáme osobně v adventním období.

V příštím roce bychom rádi s pomocí Vašich příspěvků modernizovali vstupní a výdejní prostor v jídelně a vyměnili vstupní dveře do tělocvičny. Celkový rozpočet činí 149 134,92 Kč (nabídka firmy Čerok). Vás bychom rádi požádali o neinvestiční finanční příspěvek 872 Kč na 1 žáka trvale žijícího v dané obci. Detaily naleznete na 2. straně tohoto dopisu. Nežádáme obce Zlonice, Tuřany, Brandýsek a Slatina – zřizují své základní školy či zde mají naši žáci pouze trvalé bydliště, ale ve skutečnosti bydlí v obcích v našem regionu. Město Slaný žádat nebudeme, opakovaně jsme k našim žádostem dostali negativní vyjádření. Rozdíl mezi celkovou cenou a finančními prostředky přijatými od obcí uhradí ZŠ ze svého provozního příspěvku. Žádost se všemi přílohami Vám také předáme osobně.

Opět Vás chci ujistit, že jsme se snažili získat finanční prostředky i z jiných zdrojů a investoval také zřizovatel:

- SZIF (Program rozvoje venkova): modernizace vybavení učebny přírodopisu a nákup transportního termovozíku pro udržování pokrmů – projekt ve výši 251 004 Kč – spoluúčast 50 201 Kč uhrazena zřizovatelem
- investice zřizovatele: výměna oken v šatnách a archivu – 117 156 Kč, nákup škrabky do školní jídelny – 45 348 Kč, výměna hromosvodů – 454 384 Kč (realizace na jaře 2024)
- projekt MŠMT: Šablony JAK 2022 – 2024: didaktické pomůcky, učebnice, knihy, venkovní edukační hry, vzdělávání ped. pracovníků - 850 143 Kč

Předem velice děkujeme za Vaši přízeň a podporu, bez níž by obnova vybavení školní jídelny byla v dnešní situaci takřka nemožná. Děkujeme, že díky Vám máme možnost zkvalitňovat prostředí, kde se vzdělávají Vaše děti.

ZÁKLADNÍ ŠKOLA KVÍLICE


okres Kladno

273 75 Třebíz

tel: +420 312 579 54

e-mail: reditelna@zskvilice.c

V Kvílicích dne 16. listopadu 2023.


Mgr. Jana Holubová, ředitelka ZŠ Kvíllice



Plán neinvestičních dotací obcí v roce 2024 dle počtu žáků ZŠ Kvílice

Rekonstrukce výdejního prostoru a vstupu do školní jídelny, výměna dveří do tělocvičny v roce 2024:

školní jídelna - modernizace vstupního a výdejního prostoru
tělocvična – výměna dveří do chodby u tělocvičny

Potřebné finanční prostředky na rekonstrukci (dle nabídky firmy Čerok – bude přiložena k žádosti) v roce 2024: **149 134,92 Kč**

Výpočet neinvestičního finančního příspěvku na 1 žáka ZŠ Kvílice v roce 2024:

$149\,134,92 : 171 = 872,13 = \text{zaokrouhleno } \underline{872 \text{ Kč}}$

Obec	Počet žáků ZŠ Kvílice školní rok 2023 - 2024	Neinvestiční dotace na rekonstrukci v roce 2024
Kvílice	11	9 592 Kč
Plchov	9	7 848 Kč
Pozdeň + Hřešice	18 + 10	24 416 Kč
Kutrovice	4	3 488 Kč
Neprobylice	21	18 312 Kč
Třebíz	18	15 696 Kč
Hořešovice	23	20 056 Kč
Hořešovičky	9	7 848 Kč
Zichovec	15	13 080 Kč
Líský	2	1 744 Kč
Bílichov	8	6 976 Kč
Přerubence	1	872 Kč
Bdín	2	1 744 Kč
Královice	3	2 616 Kč
Slaný	8	<i>nežádáme – zřizují svou ZŠ</i>
Úherce	1	872 Kč
Zlonice	1	<i>nežádáme – zřizují svou ZŠ</i>
Tuřany	1	<i>nežádáme – zřizují svou ZŠ</i>
Slatina	4	<i>nežádáme – zřizují svou ZŠ</i>
Brandýsek	2	<i>nežádáme – zřizují svou ZŠ</i>
Celkem	171	135 160 Kč

Čj. 1024/2023

Žádost o neinvestiční dotaci na rekonstrukci výdejního prostoru a vstupu do školní jídelny, výměnu dveří do tělocvičny

Název příspěvkové organizace	Základní škola Kvíllice, okres Kladno
Sídlo organizace	Kvílice 38
Adresa	Kvílice 38, 273 75 Třebíz
IČO	70995044
Kontaktní osoba	Mgr. Jana Holubová
Osoba pověřená k podpisu smlouvy, funkce	Mgr. Jana Holubová, ředitelka ZŠ Kvíllice
Telefon/ mobilní telefon	312579549, 722167230
E-mail	reditelna@zskvilice.cz
Číslo bankovního účtu	27-7169290287/0100
Požadovaná částka	7 848 Kč
Účel použití dotace	Příspěvek na rekonstrukci výdejního prostoru a vstupu do školní jídelny, výměnu dveří do tělocvičny
Stanovení doby, v níž bude využita požadovaná dotace	rok 2024
Odůvodnění žádosti	Rekonstrukce výdejního prostoru a vstupu do školní jídelny, výměna dveří do tělocvičny
Seznam příloh k žádosti	1. Cenová nabídka 2. Seznam žáků ZŠ Kvíllice ve školním roce 2023/2024 s trvalým bydlištěm v Plchově
Datum vyhotovení žádosti	12. 12. 2023
Vlastnoruční podpis pověřené osoby:	<p>ZÁKLADNÍ ŠKOLA KVÍLICE, okres Kladno příspěvková organizace č. 38, 273 75 p. Třebíz tel.: 312 579 549 IČO: 709 95 044</p> <p><i>Jana Holubová</i></p>

PRŮLOHA č. 3

č.j. 042/2024
10.1.24

Obec Plchov
Plchov 64
273 75 Třebíz

V Plchově dne 12.1.2024

Věc: Žádost o finanční příspěvek na konání akcí v roce 2024

Vážení členové obecního zastupitelstva,

Spolek přátel Plchova, z.s. Vás tímto žádá o finanční příspěvek na konání níže uvedených akcí v roce 2024 v celkové výši 40 000,- Kč.

Termín konání	Pořádaná akce	příspěvek	na co
17.03.2024	Babinec	5 000,00	hudba, občerstvení, materiál
21.04.2024	Přátelské setkání	5 000,00	hudba, občerstvení, materiál
30.04.2024	Čarodějnice	5 000,00	odměny, občerstvení, materiál
19.05.2024	Po stopách naučné stezky - 1. výročí	5 000,00	odměny, občerstvení, materiál
12.10.2024	Strašidelná stezka	5 000,00	odměny, občerstvení, materiál
29.11.2024	Vánoční setkání	5 000,00	hudba, občerstvení, materiál
21.12.2024	Ježíškova cesta	5 000,00	odměny, občerstvení, materiál
	5x Výtvarné dílny pro všechny věkové kategorie (termíny budou upřesněny)	5 000,00	materiál, odměna lektorům
		40 000,00	

Předem děkujeme za kladné vyřízení naší žádosti.

Za Spolek přátel Plchova, z.s.
Mgr. Hamzová Soňa
předsedkyně spolku

Soňa Hamzová

vlastník

Obec Píchov, sídlo č.p. 64, 273 75 Píchov

IČO:

Zastoupena:

(dále jen „Budoucí povinná“)

a

ČEZ Distribuce, a. s.

IČ 24729035, DIČ CZ24729035

se sídlem Děčín, Děčín IV-Podmokly, Teplická 874/8, PSČ 405 02

zastoupena na základě písemně udělené plné moci ze dne 25.4.2023 evid.č. PM - 1165/2023 společností **ELEKTROMONTÁŽE MAŠEK, s.r.o.** se sídlem Lubná 53, 270 36 Lubná, IČ: 26142503, DIČ: CZ26142503, zápis v obchodním rejstříku vedeném Městským soudem Praha, oddíl C, vložka 73978

(dále jen „Budoucí oprávněná“)

(společně dále též „Smluvní strany“),

uzavřeli níže uvedeného dne, měsíce a roku tuto:

SMLOUVU O BUDOUCÍ SMLOUVĚ O ZŘÍZENÍ VĚCNÉHO BŘEMENE A SMLOUVU O PRÁVU PROVÉST STAVBU č. IV-12-6033830

Píchov, kNN č.p. 750/9

podle ustanovení § 1785 a násl. a § 1257 a násl. zákona č. 89/2012 Sb. občanského zákoníku, podle ustanovení § 25 odst. 4 zákona č. 458/2000 Sb. energetického zákona a podle zákona č. 183/2006 Sb. stavebního zákona (společně dále jen tato smlouva).

Článek I.

Úvodní ustanovení

Budoucí oprávněná je provozovatelem distribuční soustavy (dále jen „PDS“) na území vymezeném licencí na distribuci elektřiny udělenou PDS Energetickým regulačním úřadem. Distribuční soustava je provozována ve veřejném zájmu. PDS má povinnost zajišťovat spolehlivé provozování, obnovu a rozvoj distribuční soustavy, přičemž pokud dochází k umístění zařízení distribuční soustavy na cizí nemovitost, je PDS povinen podle § 25 odst. 4 energetického zákona k této nemovitosti zřídit věcné břemeno a zajistit si právo provést stavbu dle příslušných ustanovení stavebního zákona.

Článek II.

Prohlášení o právním a faktickém stavu

1. Budoucí povinná prohlašuje, že je výlučným vlastníkem:

pozemku/ů parc.č. **750/5, 748/3**, v k.ú. **Píchov**, obec Píchov,
zapsáno v katastru nemovitostí vedeném Katastrálním úřadem pro Středočeský kraj, Katastrální pracoviště Slaný na LV č. 10001 (dále jen „**Dotčená(né) nemovitost(ti)**“)

2. Budoucí oprávněná je investorem stavby zařízení distribuční soustavy - **zemní kabelové vedení NN**,

pilíř dále jen „**Zařízení distribuční soustavy**“), která se bude nacházet mj. na Dotčené(ných) nemovitosti(tech).

3. Budoucí povinná prohlašuje, že není žádným způsobem omezena v právu zřídit k Dotčené(ným) nemovitosti(tem) věcné břemeno podle této smlouvy, a že jí nejsou známy žádné faktické nebo právní vady Dotčené(ných) nemovitosti(tí), kterými by byl znemožněn účel této smlouvy.

Článek III. Předmět smlouvy

1. Smluvní strany se zavazují, že spolu za dále uvedených podmínek uzavřou vlastní smlouvu o zřízení věcného břemene (dále jen „**Vlastní smlouva**“), jejímž předmětem bude zřízení věcného břemene podle § 25 odst. 4 energetického zákona. Obsahem věcného břemene bude právo Budoucí oprávněné umístit, provozovat, opravovat a udržovat Zařízení distribuční soustavy na Dotčené(ných) nemovitosti(tech), provádět jeho obnovu, výměnu a modernizaci, a povinnost Budoucí povinné výkon těchto práv strpět (dále jen „**Věcné břemeno**“).
2. Předpokládaný rozsah omezení Dotčené(ných) nemovitosti(tí) Věcným břemenem činí, **zemní kabelové vedení NN – 2 bm a skříň – 1 ks** a nepřesáhne rozsah vyznačený v situačním snímku tvořícím přílohu č. 1 této smlouvy.
3. Budoucí oprávněný se zavazuje po dokončení stavby Zařízení distribuční soustavy vyhotovit geometrický plán pro vyznačení rozsahu Věcného břemene, Vlastní smlouvu a zaslat Budoucí povinné písemnou výzvu k uzavření Vlastní smlouvy, jejíž přílohou bude Vlastní smlouva a geometrický plán popř. situační snímek umístění Zařízení distribuční soustavy (dojde-li věcným břemenem k dotčení budovy).
4. Budoucí oprávněná se zavazuje zaslat výzvu dle odstavce 3. Budoucí povinné ve lhůtě do 6 kalendářních měsíců ode dne kolaudace Zařízení distribuční soustavy (popř. od jeho uvedení do provozu, pokud se kolaudace nevyžaduje), nejpozději však do 5 let od uzavření této smlouvy o smlouvě budoucí. Budoucí povinná se zavazuje Vlastní smlouvu uzavřít nejpozději do 60 dnů ode dne doručení výzvy.
5. Do doby uzavření Vlastní smlouvy jsou Smluvní strany vázány obsahem této Smlouvy a zavazují se, že neučiní žádné právní ani jiné kroky, které by vedly ke zmaření jejího účelu.
6. Smluvní strany se dohodly, že za omezení vlastnického práva Budoucí povinné v důsledku výstavby Zařízení distribuční soustavy a zřízení Věcného břemene bude Budoucí povinné na základě Vlastní smlouvy vyplacena jednorázová náhrada ve výši **2000,- Kč**. Jednorázová náhrada bude vyplacena Budoucí povinné po provedení vkladu Věcného břemene do katastru nemovitostí za podmínek stanovených Vlastní smlouvou.

Článek IV.

Smlouva o právu provést stavbu

(dle zák. 183/2006 Sb., o územním plánování a stavebním řádu (stavební zákon))

1. Budoucí povinná uděluje Budoucí oprávněné ve smyslu příslušných ustanovení stavebního zákona právo provést stavbu Zařízení distribuční soustavy na Dotčené(ných) nemovitosti(tech) v rozsahu dle čl. III. odst. 2 této smlouvy, a to i prostřednictvím třetích osob.
2. Budoucí povinná se zavazuje umožnit v nezbytném rozsahu Budoucí oprávněné a jí pověřeným třetím osobám přístup a příjezd na Dotčenou(né) nemovitost(ti).
3. Budoucí oprávněná se tímto zavazuje v průběhu výstavby co nejvíce šetřit práv Budoucí povinné. Po skončení prací je Budoucí oprávněná povinna uvést Dotčenou(né) nemovitost(i) do předchozího stavu.
4. Pokud Budoucí povinné v důsledku výkonu práv Budoucí oprávněné vznikne na Dotčené(ných) nemovitosti(tech) škoda, zavazuje se Budoucí oprávněná tuto škodu Budoucí povinné nahradit.

Článek V.

Ostatní ujednání

1. Budoucí povinná se pro případ převodu vlastnického práva k Dotčené(ným) nemovitosti(tem) smluvně zavazuje převést na nabyvatele Dotčené(ných) nemovitosti(tí) zároveň práva a povinnosti vyplývající z této smlouvy, a to formou postoupení smlouvy dle § 1895 a násl. občanského zákoníku, k čemuž Budoucí oprávněná tímto uděluje svůj předchozí souhlas.
2. Veškeré náklady spojené s vyhotovením této a Vlastní smlouvy, geometrického plánu a podáním návrhu na vklad do katastru nemovitostí, se zavazuje uhradit Budoucí oprávněná.

Článek VI.

Závěrečná ustanovení

1. Tato smlouva nabývá platnosti a účinnosti dnem připojení podpisu poslední smluvní stranou.
2. Přijetí návrhu této smlouvy s dodatkem nebo odchylkou, byť nepodstatnou, se vylučuje. Totéž platí pro uzavírání dodatků k této smlouvě.
3. Tuto smlouvu lze měnit nebo doplňovat pouze písemně, formou číslovaných dodatků, jiná forma se vylučuje. Písemná forma je nezbytná i pro právní jednání směřující ke zrušení smlouvy.
4. Tato smlouva zaniká, pokud Budoucí oprávněná upustí od záměru vybudovat Zařízení distribuční soustavy na Dotčené(ných) nemovitosti(tech) nebo pokud v rámci realizace stavby nedojde k umístění Zařízení distribuční soustavy na Dotčené(ných) nemovitosti(tech). V takovém případě se Budoucí oprávněná zavazuje tuto skutečnost Budoucí povinné bez zbytečného odkladu

6. Součástí této smlouvy je její:

Příloha č. 1 - *Situační snímek se zákresem předpokládaného rozsahu Věcného břemene*

Dne



- 7 -08- 2023

Dne

ELEKTROMONTÁŽE MAŠEK s.r.o.
Lubná č.p. 53/279 30 Lubná - Rakovník
Tel.: 731 656 180 Mob.: 603 259 423
e-mail: fmasek@volny.cz ©
ICO: 261 42 503 DIČ: CZ261 42 503

Obec Pichov
Budoucí povinná

ČEZ Distribuce, a.s.
zastoupena **ELEKTROMONTÁŽE MAŠEK, s.r.o.**
Aneta Krumlovská
Budoucí oprávněná

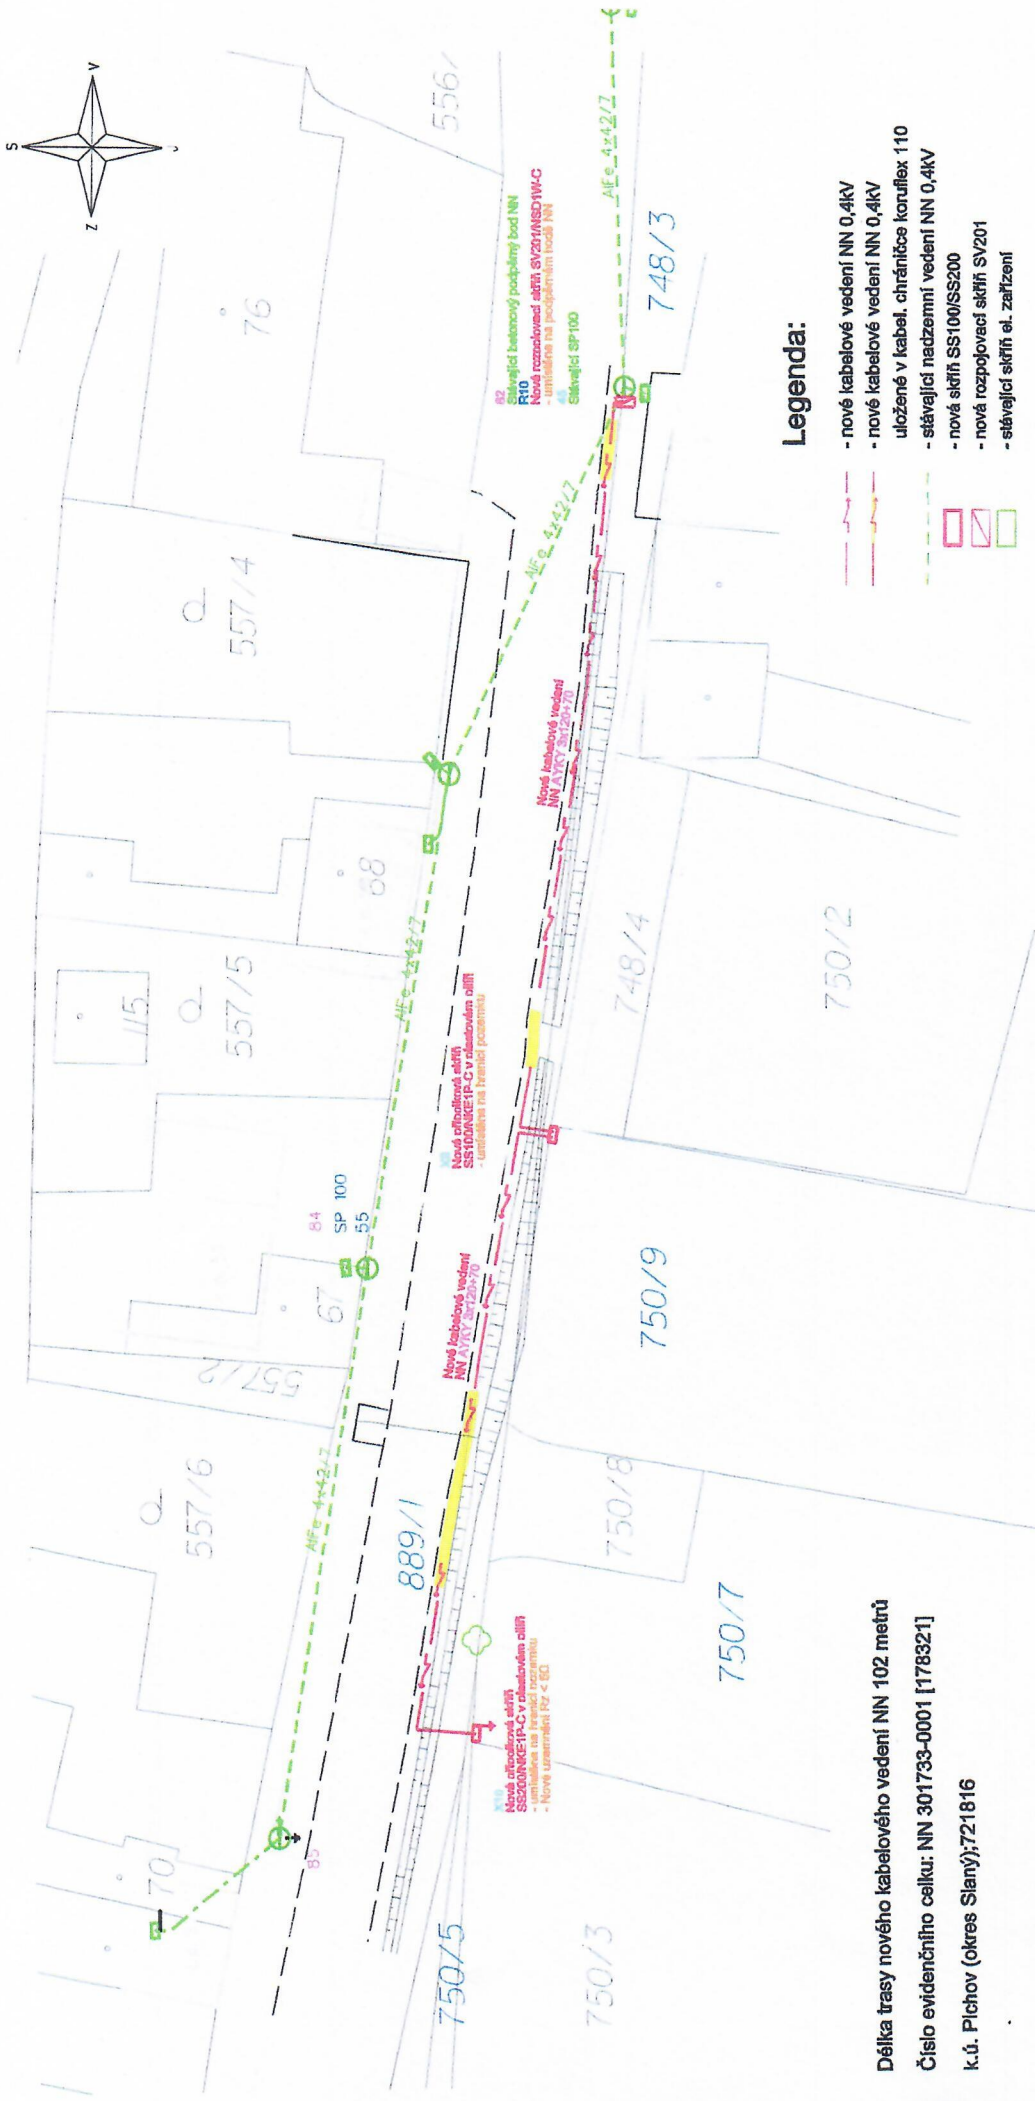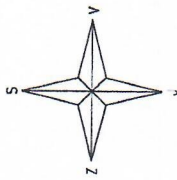

Legenda:

- nové kabelové vedení NN 0,4kV
- nové kabelové vedení NN 0,4kV uložené v kabelu, chráněnce koruflex 110
- stávající nadzemní vedení NN 0,4kV
- nová sítň SS100/SS200
- nová rozpojovací sítň SV201
- stávající sítň el. zařízení

Délka trasy nového kabelového vedení NN 102 metrů
 Číslo evidenčního celku: NN 301733-0001 [178321]
 k.ú. Píchov (okres Slaný): 721816

Tato PD řeší pouze nové distribuční rozvody kabelu NN včetně nové přípojky sítě SS100, SS200 a SV201. Před započetím prací budou určeny výšky definitivního terénu. Stavbu a samotné umístění nových přípojkových je nutně koordinovat spolu s požadavky žadatelů o přepojení.

Soustava: VN – 3PEN 50 Hz 400 V / TN – C
 Ochrana před nebezpečným dotykem neživých částí : DLE PNE 33 0000-1 : NN – ČL. 3.3.2.5 – automatickým odpojením od zdroje v sítích TN
 Vnější vlivy dle PNE 33 0000-2: AAB, AB8, AD4, AF2, AN3, AQ3 PROSTOR VI. – NEBEZPEČNÝ

ELEKTROMONTÁŽE MAŠEK s.r.o. Lubná 53, 270 36, Lubná u Rakovníka IČO: 26142503, DIČ: CZ26142503		DATUM: 06/2023
VYPRACOVAL: Stanislav Laciná	KONTROLOVAL: Ing. Martin Skučbek	STUPEŇ: DSP
KRESLIL:		MĚŘÍTKO: A4 1:500
NÁZEV STAVBY: KD-Píchov, kNN č.parc.750_9		ČÍSLO STAVBY: IV-12-0033630 123073
NÁZEV VÝKRESU: Situace vedení NN - montáž		ČÍSLO VÝKRESU: 3830.1
INVESTOR: ČEZ Distribuce, a.s.		

vlastník

Obec Píchov, sídlo č.p. 64, 273 75 Píchov

IČO:

Zastoupena:

(dále jen „Budoucí povinná“)

a

ČEZ Distribuce, a. s.

IČ 24729035, DIČ CZ24729035

se sídlem Děčín, Děčín IV-Podmokly, Teplická 874/8, PSČ 405 02

zastoupena na základě písemně udělené plné moci ze dne 25.4.2023 evid.č. PM - 1165/2023 společností **ELEKTROMONTÁŽE MAŠEK, s.r.o.** se sídlem Lubná 53, 270 36 Lubná, IČ: 26142503, DIČ: CZ26142503, zápis v obchodním rejstříku vedeném Městským soudem Praha, oddíl C, vložka 73978

(dále jen „Budoucí oprávněná“)

(společně dále též „Smluvní strany“),

uzavřeli níže uvedeného dne, měsíce a roku tuto:

SMLOUVU O BUDOUCÍ SMLOUVĚ O ZŘÍZENÍ VĚCNÉHO BŘEMENE A SMLOUVU O PRÁVU PROVÉST STAVBU č. IV-12-6033830/II.

Píchov, kNN č.p. 750/9

podle ustanovení § 1785 a násl. a § 1257 a násl. zákona č. 89/2012 Sb. občanského zákoníku, podle ustanovení § 25 odst. 4 zákona č. 458/2000 Sb. energetického zákona a podle zákona č. 183/2006 Sb. stavebního zákona (společně dále jen tato smlouva).

Článek I.

Úvodní ustanovení

Budoucí oprávněná je provozovatelem distribuční soustavy (dále jen „PDS“) na území vymezeném licenci na distribuci elektřiny udělenou PDS Energetickým regulačním úřadem. Distribuční soustava je provozována ve veřejném zájmu. PDS má povinnost zajišťovat spolehlivé provozování, obnovu a rozvoj distribuční soustavy, přičemž pokud dochází k umístění zařízení distribuční soustavy na cizí nemovitost, je PDS povinen podle § 25 odst. 4 energetického zákona k této nemovitosti zřídit věcné břemeno a zajistit si právo provést stavbu dle příslušných ustanovení stavebního zákona.

Článek II.

Prohlášení o právním a faktickém stavu

1. Budoucí povinná prohlašuje, že je výlučným vlastníkem:

pozemku/ů parc.č. **750/5, 750/4**, v k.ú. **Píchov**, obec Píchov, zapsáno v katastru nemovitostí vedeném Katastrálním úřadem pro Středočeský kraj, Katastrální pracoviště Slaný na LV č. 10001 (dále jen „**Dotčená(né) nemovitost(ti)**“)

2. Budoucí oprávněná je investorem stavby zařízení distribuční soustavy - **zemní kabelové vedení NN**,

pilíř dále jen „**Zařzení distribuční soustavy**“), která se bude nacházet mj. na Dotčené(ných) nemovitosti(tech).

3. Budoucí povinná prohlašuje, že není žádným způsobem omezena v právu zřídit k Dotčené(ným) nemovitosti(tem) věcné břemeno podle této smlouvy, a že jí nejsou známy žádné faktické nebo právní vady Dotčené(ných) nemovitosti(tí), kterými by byl znemožněn účel této smlouvy.

Článek III. Předmět smlouvy

1. Smluvní strany se zavazují, že spolu za dále uvedených podmínek uzavřou vlastní smlouvu o zřízení věcného břemene (dále jen „**Vlastní smlouva**“), jejímž předmětem bude zřízení věcného břemene podle § 25 odst. 4 energetického zákona. Obsahem věcného břemene bude právo Budoucí oprávněně umístit, provozovat, opravovat a udržovat Zařzení distribuční soustavy na Dotčené(ných) nemovitosti(tech), provádět jeho obnovu, výměnu a modernizaci, a povinnost Budoucí povinné výkon těchto práv strpět (dále jen „**Věcné břemeno**“).
2. Předpokládaný rozsah omezení Dotčené(ných) nemovitosti(tí) Věcným břemenem činí, **zemní kabelové vedení NN – 24 bm** a nepřesáhne rozsah vyznačený v situačním snímku tvořícím přílohu č. 1 této smlouvy.
3. Budoucí oprávněný se zavazuje po dokončení stavby Zařzení distribuční soustavy vyhotovit geometrický plán pro vyznačení rozsahu Věcného břemene, Vlastní smlouvu a zaslat Budoucí povinné písemnou výzvu k uzavření Vlastní smlouvy, jejíž přílohou bude Vlastní smlouva a geometrický plán popř. situační snímek umístění Zařzení distribuční soustavy (dojde-li věcným břemenem k dotčení budovy).
4. Budoucí oprávněná se zavazuje zaslat výzvu dle odstavce 3. Budoucí povinné ve lhůtě do 6 kalendářních měsíců ode dne kolaudace Zařzení distribuční soustavy (popř. od jeho uvedení do provozu, pokud se kolaudace nevyžaduje), nejpozději však do 5 let od uzavření této smlouvy o smlouvě budoucí. Budoucí povinná se zavazuje Vlastní smlouvu uzavřít nejpozději do 60 dnů ode dne doručení výzvy.
5. Do doby uzavření Vlastní smlouvy jsou Smluvní strany vázány obsahem této Smlouvy a zavazují se, že neučiní žádné právní ani jiné kroky, které by vedly ke zmaření jejího účelu.
6. Smluvní strany se dohodly, že za omezení vlastnického práva Budoucí povinné v důsledku výstavby Zařzení distribuční soustavy a zřízení Věcného břemene bude Budoucí povinné na základě Vlastní smlouvy vyplacena jednorázová náhrada ve výši **2000,- Kč**. Jednorázová náhrada bude vyplacena Budoucí povinné po provedení vkladu Věcného břemene do katastru nemovitostí za podmínek stanovených Vlastní smlouvou.

Článek IV.

Smlouva o právu provést stavbu

(dle zák. 183/2006 Sb., o územním plánování a stavebním řádu (stavební zákon))

1. Budoucí povinná uděluje Budoucí oprávněné ve smyslu příslušných ustanovení stavebního zákona právo provést stavbu Zařízení distribuční soustavy na Dotčené(ných) nemovitosti(tech) v rozsahu dle čl. III. odst. 2 této smlouvy, a to i prostřednictvím třetích osob.
2. Budoucí povinná se zavazuje umožnit v nezbytném rozsahu Budoucí oprávněné a jí pověřeným třetím osobám přístup a příjezd na Dotčenou(né) nemovitost(ti).
3. Budoucí oprávněná se tímto zavazuje v průběhu výstavby co nejvíce šetřit práv Budoucí povinné. Po skončení prací je Budoucí oprávněná povinna uvést Dotčenou(né) nemovitost(i) do předchozího stavu.
4. Pokud Budoucí povinné v důsledku výkonu práv Budoucí oprávněné vznikne na Dotčené(ných) nemovitosti(tech) škoda, zavazuje se Budoucí oprávněná tuto škodu Budoucí povinné nahradit.

Článek V.

Ostatní ujednání

1. Budoucí povinná se pro případ převodu vlastnického práva k Dotčené(ným) nemovitosti(tem) smluvně zavazuje převést na nabyvatele Dotčené(ných) nemovitosti(tí) zároveň práva a povinnosti vyplývající z této smlouvy, a to formou postoupení smlouvy dle § 1895 a násl. občanského zákoníku, k čemuž Budoucí oprávněná tímto uděluje svůj předchozí souhlas.
2. Veškeré náklady spojené s vyhotovením této a Vlastní smlouvy, geometrického plánu a podáním návrhu na vklad do katastru nemovitostí, se zavazuje uhradit Budoucí oprávněná.

Článek VI.

Závěrečná ustanovení

1. Tato smlouva nabývá platnosti a účinnosti dnem připojení podpisu poslední smluvní stranou.
2. Přijetí návrhu této smlouvy s dodatkem nebo odchylkou, byť nepodstatnou, se vylučuje. Totéž platí pro uzavírání dodatků k této smlouvě.
3. Tuto smlouvu lze měnit nebo doplňovat pouze písemně, formou číslovaných dodatků, jiná forma se vylučuje. Písemná forma je nezbytná i pro právní jednání směřující ke zrušení smlouvy.
4. Tato smlouva zaniká, pokud Budoucí oprávněná upustí od záměru vybudovat Zařízení distribuční soustavy na Dotčené(ných) nemovitosti(tech) nebo pokud v rámci realizace stavby nedojde k umístění Zařízení distribuční soustavy na Dotčené(ných) nemovitosti(tech). V takovém případě se Budoucí oprávněná zavazuje tuto skutečnost Budoucí povinné bez zbytečného odkladu oznámit.

5. Tato smlouva je vyhotovena v 3 stejnopisech, z nichž po jednom obdrží Budoucí povinná, 2 stejnopisy obdrží Budoucí oprávněná.

6. Součástí této smlouvy je její:



Příloha č. 1 - *Situační snímek se zákresem předpokládaného rozsahu Věcného břemene*

Dne

Dne

Obec Plchov
Budoucí povinná

ČEZ Distribuce, a.s.
zastoupena ELEKTROMONTÁŽE MAŠEK, s.r.o.
Aneta Krumlovská
Budoucí oprávněná

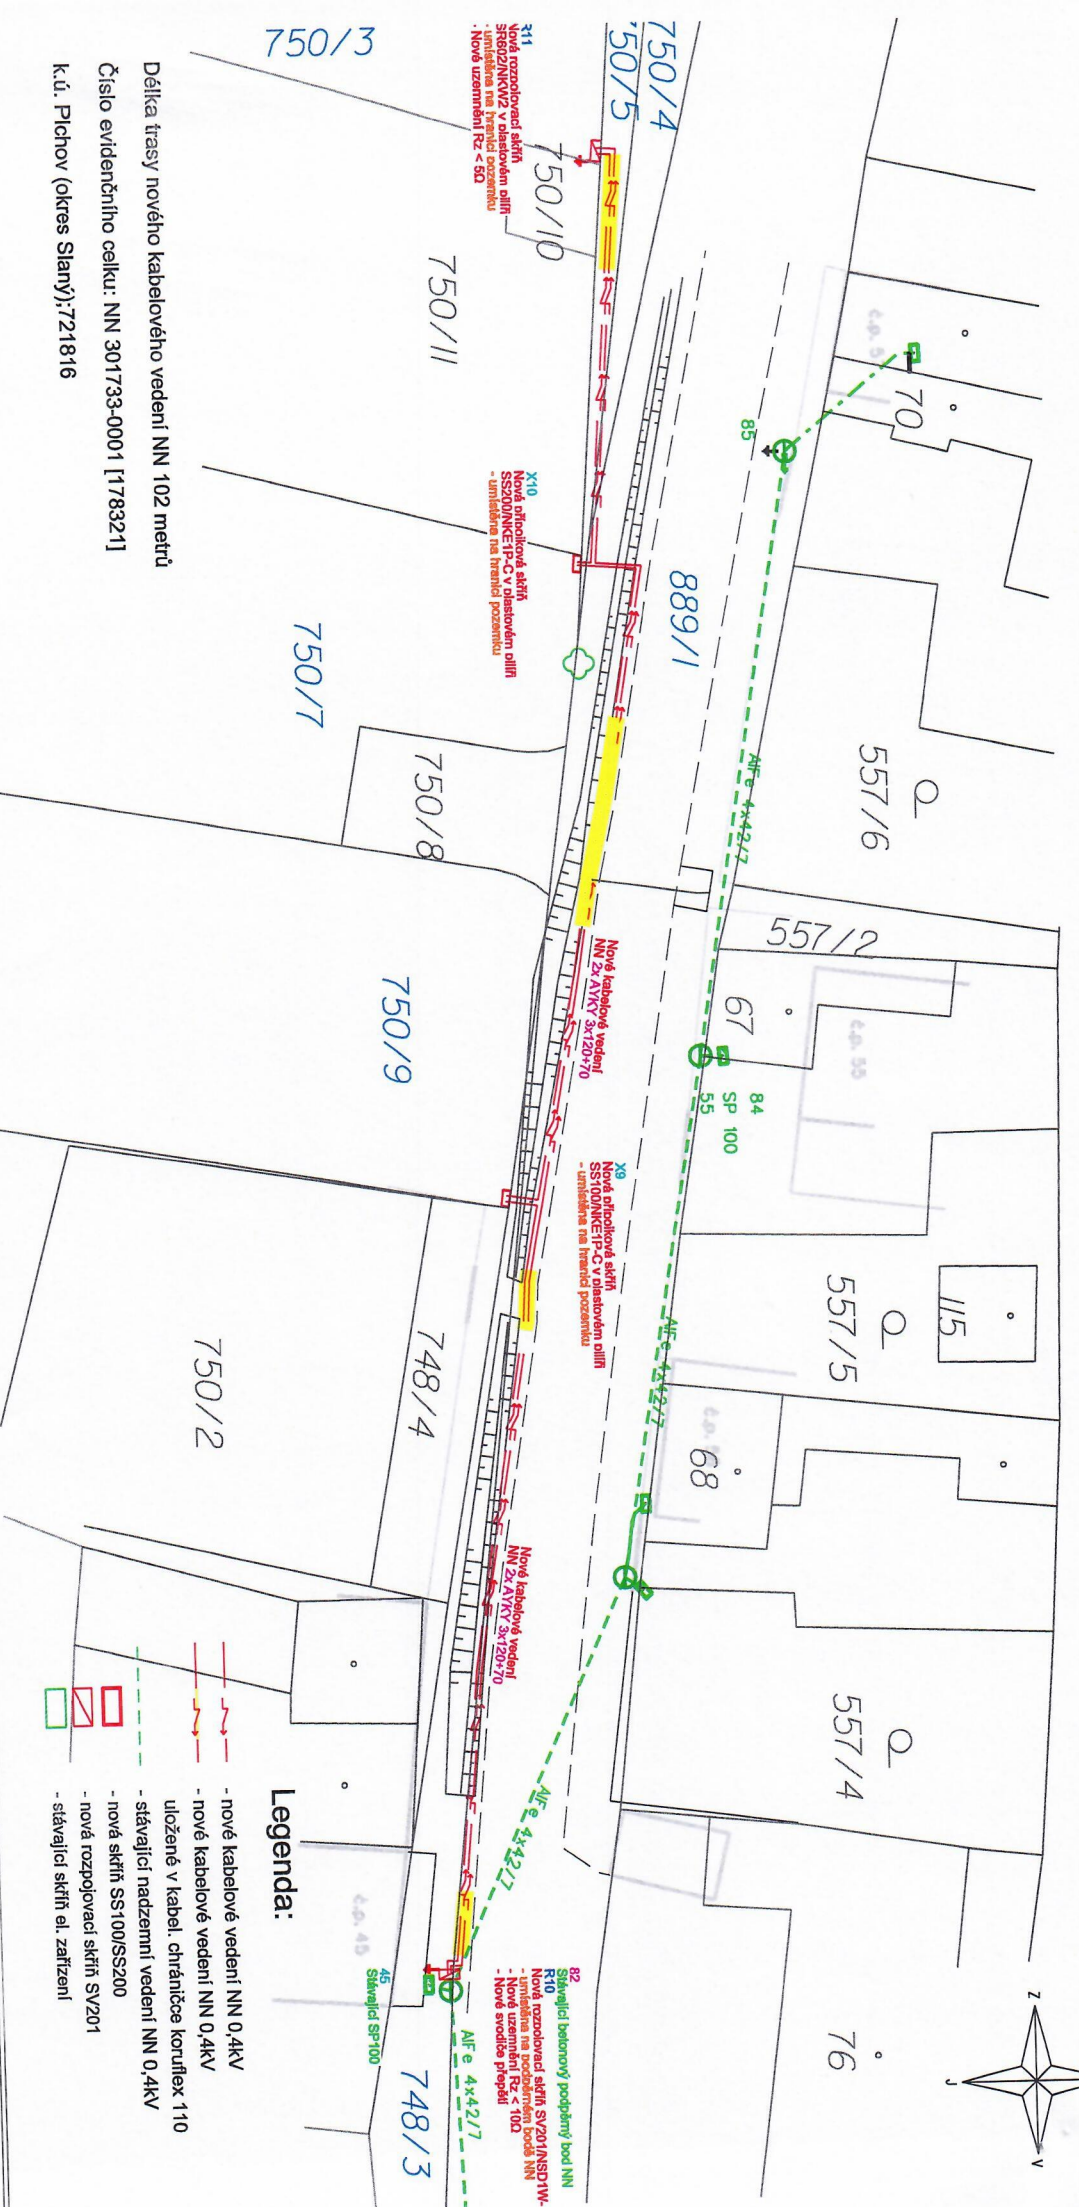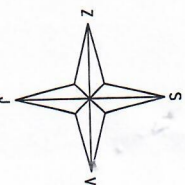

Legenda:

- nové kabelové vedení NN 0,4kV
- nové kabelové vedení NN 0,4kV
- uložení v kabel. chrániče konuflex 110
- stávající nadzemní vedení NN 0,4kV
- nová skříň SS100/SS200
- nové rozpojovací skříň SV201
- stávající skříň el. zařízení

Délka trasy nového kabelového vedení NN 102 metrů

Číslo evidenčního celku: NN 301733-0001 [178321]

k.ú: Plichov (okres Slaný);721816

Tato PD řeší pouze nové distributorní rozkody kabelu NN včetně nové přípojkové skříň SS100, SS200 a SV201. Před započatím prací budou určeny výšiny definitivního terénu. Stavbu a samostatné umístění nových přípojkových je nutné koordinovat spolu s požadavky žadatelů o připojení.

Soustava: NN - 3PEN 50 Hz 400 V / TN - C
Ochrana před nebezpečným dotykem neživých částí :

DLE PNE 33 0000-1 : NN - čl. 3.3.2.5 -
automatickým odpojením od zdroje v sítích TN
Vnější vlivy dle PNE 33 0000-2: A4B8, A4B4, A4B4, AF2, AN3, A03 PROSTOR V1. - NEBEZPEČNÝ

ELEKTROMONTÁŽE MAŠEK s.r.o.	
Lubná 53, 270 36, Lubná u Rakovníka IČO: 26142503, DIČ: CZ26142503	
VYPRACOVAL: KRESLIL:	Stanislav Lachna
KONTROLOVAL:	Ing. Martin Sikuček
NÁZEV STAVBY:	KD-Plichov, KNN č.parc.750_9
NÁZEV VÝKRESU:	Situace vedení NN - montáž
INVESTOR:	ČEZ Distribuce, a.s.
DATUM:	08/2023
STUPĚŇ:	DSP
MĚŘÍTKO:	A4 1:500
ČÍSLO STAVBY:	IV-12-6033830 123073
ČÍSLO VÝKRESU:	3830.1

72/1011 E-V

SoVB_CEzd_0035_r01v01

Číslo zakázky: VB 2052019

Obec Plchov, IČO: 00640573

č. p. 64, 27375 Plchov, zastupuje: Pavlína Pacholíková, starostka obce

(jako strana povinná z věcného břemene – služebnosti, dále jen „**Povinná**“)

na straně jedné

a

ČEZ Distribuce, a. s.

se sídlem Děčín, Děčín IV-Podmokly, Teplická 874/8, PSČ 405 02
zapsaná v OR vedeném rejstříkovým soudem v Ústí nad Labem, oddíl B., vložka 2145,
IČO 24729035, DIČ CZ24729035

s předmětem podnikání – distribuce elektřiny na základě licence č. 121015583
bankovní spojení: č.ú. 35-4544580267/0100, KB Praha

zastoupenou na základě jí písemně udělené plné moci ze dne 10.2.2021 evid. PM/II – 073/2021:

ELEKTROMONT Matějka, a.s., se sídlem J. Šotky 445, Nové Strašecí, PSČ 271 01, IČ: 25732633, DIČ: CZ25732633, zápis v obchodním rejstříku vedeném Městským soudem v Praze, oddíl B, vložka 16108,

podpisem pověřený zaměstnanec firmy: **Eva Horáková** (pověření je přílohou této smlouvy)

(jako strana oprávněná z věcného břemene – služebnosti, dále jen „**Oprávněná**“)

na straně druhé

(Povinná a Oprávněná společně rovněž jen jako „Smluvní strany“)

uzavřely níže uvedeného dne, měsíce a roku tuto:

Smlouvu o zřízení věcného břemene - služebnosti

IV-12-6023206 Plchov, přípojka NN parc.č. 856/1 (dále jen „**Smlouva**“)

podle ustanovení § 1257 a násl. zákona č. 89/2012 Sb. občanského zákoníku a ustanovení § 25 odst. 4 zákona č. 458/2000 Sb. energetického zákona.

Článek I.

Úvodní ustanovení

Oprávněná je provozovatelem distribuční soustavy (dále také „PDS“) na území vymezeném licencí na distribuci elektřiny udělenou PDS Energetickým regulačním úřadem. Distribuční soustava je provozována ve veřejném zájmu. PDS má povinnost zajišťovat spolehlivé provozování, obnovu a rozvoj distribuční soustavy, přičemž pokud dochází k umístění zařízení distribuční soustavy na cizí nemovitost, je PDS povinen podle § 25 odst. 4 energetického zákona k této nemovitosti zřídit věcné břemeno (služebnost).

Článek II.

Prohlášení o právním a faktickém stavu

2. Oprávněná je vlastníkem stavby zařízení distribuční soustavy - venkovní vedení NN (manipulační pás 0,5 m od středu vedení) (dále jen „**Zařízení distribuční soustavy**“), která se nachází mj. na Dotčených nemovitostech. Zařízení distribuční soustavy je inženýrskou sítí ve smyslu § 509 občanského zákoníku.

Článek III. Předmět Smlouvy

1. Povinná, jako vlastníka Dotčených nemovitostí, zřizuje k Dotčeným nemovitostem ve prospěch Oprávněné věcné břemeno podle § 25 odst. 4 energetického zákona.
2. Obsahem věcného břemene je právo Oprávněné umístit, provozovat, opravovat a udržovat Zařízení distribuční soustavy na Dotčených nemovitostech, provádět jeho obnovu, výměnu a modernizaci, a povinnost Povinné výkon těchto práv strpět (dále jen „**věcné břemeno**“).
3. Rozsah věcného břemene na Dotčené nemovitosti podle této smlouvy je vymezen v geometrickém plánu pro vyznačení věcného břemene č. 183-7719483/2019, schváleném Katastrálním úřadem pro Středočeský kraj, Katastrální pracoviště Slaný, dne 11.3.2020 pod č. PGP-148/2020-231. Geometrický plán je přílohou této smlouvy.
4. Věcné břemeno zřízené touto Smlouvou se sjednává na dobu neurčitou.

Článek IV. Cena a platební podmínky

1. Věcné břemeno podle této smlouvy se zřizuje za jednorázovou náhradu ve výši **8708,- Kč** (slovy: **osmtisícšedmmsetosm korun českých**)
2. Oprávněná se zavazuje uhradit Povinné výše uvedenou náhradu ve lhůtě do 30 dnů od doručení vyznamnění o povolení vkladu do katastru nemovitostí dle úhradového listu, který je přílohou této smlouvy.

Článek V. Vklad věcného břemene do katastru nemovitostí

1. Věcné břemeno podle této smlouvy vzniká jeho vkladem do katastru nemovitostí.
2. Smluvní strany se dohodly, že návrh na vklad věcného břemene dle této smlouvy do katastru nemovitostí (dále jen návrh na vklad) bude podán Oprávněnou. Správní poplatek za návrh na vklad uhradí Oprávněná.
3. Povinný z věcného břemene tímto zmocňuje ve smyslu ustanovení § 33 odst. 2 písm. a) zákona č. 500/2004 Sb. (Správního řádu) společnost ELEKTROMONT Matějka a.s. IČ 25732633, aby jeho jménem a na jeho účet učinila patřičné kroky k zahájení řízení o vkladu práva odpovídajícího věcnému břemenu před příslušným katastrálním úřadem, zejména jeho jménem podala návrh na vklad práva. Povinný z věcného břemene prohlašuje, že výše uvedené zmocnění se nevztahuje na další úkony nutné k postupu vkladového řízení, ani na přejímání písemností.

**Článek VI.
Závěrečná ujednání**



1. Tato smlouva nabývá platnosti a účinnosti dnem připojení podpisu poslední smluvní stranou.
2. Přijetí návrhu této smlouvy s dodatkem nebo odchylkou, byť nepodstatnou, se vylučuje.
3. Tato smlouva je vyhotovena ve 2 stejnopisech, z nichž 1 stejnopis obdrží Povinná a jeden stejnopis obdrží místně příslušný katastrální úřad.
4. Smluvní strany berou na vědomí, že na tuto smlouvu nedopadá povinnost uveřejnění v registru smluv ve smyslu zákona č. 340/2015 Sb., o zvláštních podmínkách účinnosti některých smluv, uveřejňování těchto smluv a o registru smluv (zákon o registru smluv), ve znění pozdějších předpisů.
5. Záměr zřídit věcné břemeno k Dotčeným nemovitostem byl schválen usnesením zastupitelstva , č.j. ze dne
6. Součástí této smlouvy je její:
 - Příloha - Geometrický plán pro vyznačení věcného břemene č. 183-7719483/2019, schváleném Katastrálním úřadem pro Středočeský kraj, Katastrální pracoviště Slaný, dne 11.3.2020 pod č. PGP-148/2020-231
 - Pověření zaměstnance
 - Úhradový list

V dne 2021

V Novém Strašecí dne 2021

**Obec Píchov
Povinná**

**ČEZ Distribuce, a. s.
zastoupená ELEKTROMONT Matějka a.s.
Eva Horáková – pověřený zaměstnanec
Oprávněná**

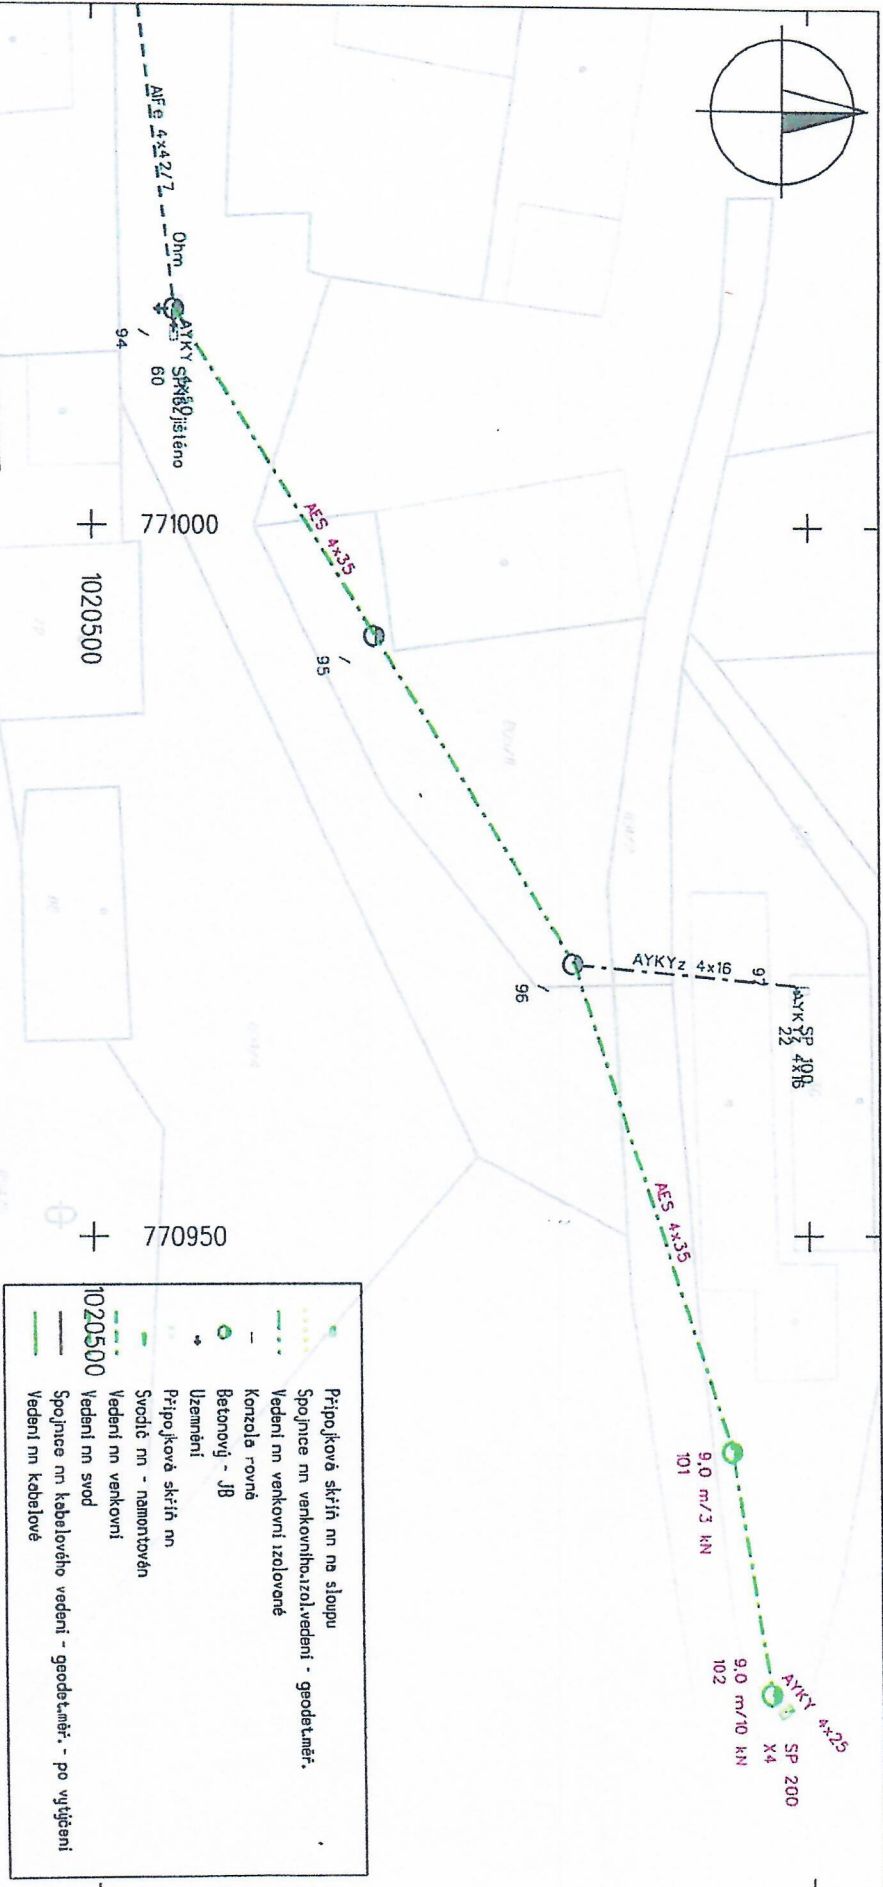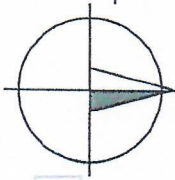

**SKUTEČNÉ
PROVEDENÍ STAVBY**

ELEKTROMONT Matějka, a.s.
 271 01 NOVÉ STRAŠEČI, J. SOTKY 445
 IČO: 257 92 633, DIČ: CZ205732633
 TEL./FAX: 313 573 242, 313 571 378
 EL. MONTÁŽNÍ PRÁCE, ZEMNÍ PRÁCE

ÚOZI	Změřil	Zpracoval	Kreslil	Kontroloval	ELEKTROMONT Matějka a.s. 271 01 Nové Strašecí www.elektromont.info	
Kat. území:	Plochov		Lukáš JELEN	Lukáš JELEN		
Objednatel:	ČEZ Distribuce, a. s.	Souř. systém	S - JTSK			
Investor:	ČEZ Distribuce, a. s.	Výšk. systém	Bpv			
Číslo stavby:	IV-12-6023206	Stupen ID:	DSPS			
Název stavby:	Plochov, přípojka NN parc. č. 856/1				Číslo zakázky	19070
Název výkresu:	Situace - geoschéma DSPS				Měřítko	1:500
					Číslo listu/celkem	1

1020500

- Přípojková skříň na ne sloupu
 - Spojnice na venkovníhozlování - geodetní.
 - Vedení na venkovní izolované
 - kontrola rovně
 - Betonový - JB
 - Uzemnění
 - Přípojková skříň na
 - Svodě na - namontován
 - Vedení na venkovní
 - Vedení na svod
 - Spojnice na kabelového vedení - geodetní. - po vyjebání
 - Vedení na kabelové

Průluka č. 6

č.j. 017/1024
2.1.24

Dodatek č. 1/2024 ke smlouvě č. 1487/2000 o sběru, odvozu a odstraňování komunálního odpadu ze dne 15. 12. 1999

AVE Kladno s.r.o.

se sídlem Dubská 793, Dubí, 272 03 Kladno
IČO: 250 85 221
DIČ: CZ25085221
zapsaná v obchodním rejstříku vedeném Městským soudem v Praze pod sp. zn. C 48250
zastoupena: Ing. Radkem Krumlem a Bc. Jakubem Karlem, jednateli
číslo bankovní účtu: 2107699842/2700
tel.: 724 370 783, e-mail: pavlina.bartosova@ave.cz

(dále jen jako „**dodavatel**“)

a

Obec Plchov

se sídlem Plchov 64, 273 75 Plchov
IČO: 00640573
Kontaktní e-mail: obec@plchov.cz
e-mail pro zasílání elektronické fakturace: obec@plchov.cz

(dále jen jako „**objednatel**“)

Dodavatel a objednatel dále společně též „**smluvní strany**“ a jednotlivě též „**smluvní strana**“.

1. Preambule

- 1.1. Smluvní strany uzavřely dne 15. 12. 1999 smlouvu č. 1487/2000 o sběru, odvozu a odstraňování komunálního odpadu, ve znění pozdějších dodatků (dále jen „**Smlouva**“).
- 1.2. Smluvní strany se dohodly na úpravě výše cen sjednaných ve Smlouvě způsobem stanoveným ve Smlouvě, za účelem vyloučení jakýchkoli pochybností uzavírají k provedení výše uvedených změn tento dodatek ke Smlouvě (dále jen „**Dodatek**“).

2. Změny a doplnění Smlouvy

- 2.1. Smluvní strany se dohodly, že cena stanovená ve Smlouvě se ruší a nahrazuje se cenou (vč. jejích jednotlivých složek) uvedenou v Příloze č. 1 Dodatku.

3. Závěrečná ustanovení

- 3.1. Ustanovení Smlouvy Dodatkem nedotčená zůstávají platná a účinná v jejich původním znění.

- 3.2. Dodatek nabývá platnosti dnem podpisu oběma smluvními stranami a účinnosti dne 1. 1. 2024.
- 3.3. Je-li zákonem vyžadováno uveřejnění Dodatku v registru smluv, zavazuje se jeho uveřejnění zajistit objednatel.
- 3.4. Každé ustanovení Smlouvy lze vykládat pouze ve shodě s platnými právními předpisy a s ohledem na smysl a účel Dodatku. V případě, že mezi dílčími ustanoveními dle Dodatku a Smlouvy vznikne jakýkoli rozpor, převažují ustanovení Dodatku.
- 3.5. Nedílnou součástí Dodatku tvoří jeho Příloha č. 1.
- 3.6. Uzavření Dodatku bylo schváleno zastupitelstvem obce Plchov usnesením č. ze dne
- 3.7. Smluvní strany prohlašují, že si Dodatek přečetly, s obsahem souhlasí a na důkaz jejich svobodné, pravé a vážné vůle připojují své podpisy.

V _____ dne _____

V _____ dne _____

AVE Kladno s.r.o.
Ing. Radek Kruml
jednatel
dodavatel

Obec Plchov
Pavína Pacholíková
starostka
objednatel

AVE Kladno s.r.o.
Bc. Jakub Karel
jednatel
dodavatel

Příloha č. 1 k Dodatku

Příloha č. 1 k dodatku

AVE Kladno s.r.o.
Dubská 793, 272 03 Kladno - Dubí



Specifikační a výpočtový list (ceník) pro rok 2024

SVOZ KOMUNÁLNÍCH ODPADŮ					
FAKTURAČNÍ OBDOBÍ	čtvrtletí	adresa pro zasílání elektronických faktur	obec@plchov.cz	IČ: 00640573	
OBJEDNATEL:	Obec Plchov Plchov 60, 273 75	ZHOTOVITEL:	AVE Kladno s.r.o.	IČ: 25085221	
kontaktní osoby:	Pavína Pachoilková, starostka obce, 605 282 430, obec@plchov.cz	kontaktní osoby:	Pavína Bartošová, 724 370 783 pavlina.bartosova@ave.cz	Kristýna Prokešová, 724 025 411 kristyna.prokesova@ave.cz	
		Barva známky	Den svozu / frekvence svozu		
		SKO - zelená	1.1.-30.4. 1x týdně 1.5.-30.9. 1x 14 dní 1.10.-31.12. 1x týdně		
		SKO - žlutá	1x čtrnáct dní, sudý pátek		
		SKO - bílá	dle měsíčního svozového plánu - sudý		

CENÍK	Výkon / druh odpadu	Barva známky/ počet svozů počet ks pronajatých nádob	Typ nádoby	Svozový rytmus	Fakturační jednotka	Cena bez DPH
	Svoz SKO 200301 bez poplatku na ukládání odpadu na skládky		zelená / 39 svozů	120 l	1.1.-30.4. 1x týdně 1.5.-30.9. 1x 14 dní 1.10.-31.12. 1x týdně	výsyp / ks
		žlutá / 26 svozů	120 l	1.1.-31.12. 1x 14 dní	výsyp / ks	61,50 Kč
		bílá / 13 svozů	120 l	1.1.-31.12. 1x 14 dní	výsyp / ks	61,50 Kč
		jednorázový svoz - bílá	120 l	1.1.-31.12. při přistavení nádob	výsyp / ks	102,80 Kč
Poplatek za zkládání odpadu na skládky včetně uplatnění tzv. třídicí slevy	500 Kč / t odpadu SKO 20 03 01					
Poplatek za zkládání odpadu na skládky bez uplatnění tzv. třídicí slevy	1 250 Kč / t odpadu SKO 20 03 01					

* Počet obyvatel je každoročně aktualizován k 1. 1. příslušného kalendářního roku podle dat Českého statistického úřadu o počtu obyvatel obce za předchozí kalendářní rok (dle stavu ke dni 31. 12. předchozího kalendářního roku). Zvýšením/snížením počtu obyvatel obce podle předchozí věty dojde automaticky, tj. bez nutnosti uzavírání písemného dodatku ke smlouvě, k přímo úměrnému zvýšení/snížení ceny.

Obec

AVE Kladno s.r.o.

přelom e. 7
č. j. 04/2015
8.1.24

Dodatek č. 1/2024 ke smlouvě č. BO4/2015 o dodávce služeb pravidelného sběru biologicky rozložitelného komunálního odpadu - BIO (BRKO) ze dne 7. 5. 2015

AVE Kladno s.r.o.

se sídlem

IČO:

DIČ:

Dubská 793, Dubí, 272 03 Kladno
250 85 221
CZ25085221

zastoupena:

číslo bankovní účtu: 2107699842/2700

tel.: 724 370 783, e-mail: pavlina.bartosova@ave.cz

(dále jen jako „**dodavatel**“)

a

Obec Plchov

se sídlem

IČO:

Kontaktní e-mail:

Plchov 64, 273 75 Plchov
00640573
obec@plchov.cz

e-mail pro zasílání elektronické fakturace: obec@plchov.cz

(dále jen jako „**objednatel**“)

Dodavatel a objednatel dále společně též „**smluvní strany**“ a jednotlivě též „**smluvní strana**“.

1. Preambule

- 1.1. Smluvní strany uzavřely dne 7. 5. 2015 smlouvu č. BO4/2015 o dodávce služeb pravidelného sběru biologicky rozložitelného komunálního odpadu - BIO (BRKO), ve znění pozdějších dodatků (dále jen „**Smlouva**“).
- 1.2. Smluvní strany se dohodly na úpravě výše cen sjednaných ve Smlouvě způsobem stanoveným ve Smlouvě, za účelem vyloučení jakýchkoli pochybností uzavírají k provedení výše uvedených změn tento dodatek ke Smlouvě (dále jen „**Dodatek**“).

2. Změny a doplnění Smlouvy

- 2.1. Smluvní strany se dohodly, že cena stanovená ve Smlouvě se ruší a nahrazuje se cenou (vč. jejích jednotlivých složek) uvedenou v Příloze č. 1 Dodatku.

3. Závěrečná ustanovení

- 3.1. Ustanovení Smlouvy Dodatkem nedotčená zůstávají platná a účinná v jejich původním znění.
- 3.2. Dodatek nabývá platnosti dnem podpisu oběma smluvními stranami a účinnosti dne 1. 1. 2024.
- 3.3. Je-li zákonem vyžadováno uveřejnění Dodatku v registru smluv, zavazuje se jeho uveřejnění zajistit objednatel.
- 3.4. Každé ustanovení Smlouvy lze vykládat pouze ve shodě s platnými právními předpisy a s ohledem na smysl a účel Dodatku. V případě, že mezi dílčími ustanoveními dle Dodatku a Smlouvy vznikne jakýkoli rozpor, převažují ustanovení Dodatku.
- 3.5. Nedílnou součástí Dodatku tvoří jeho Příloha č. 1.
- 3.6. Uzavření Dodatku bylo schváleno zastupitelstvem obce Plchov usnesením č. ze dne
- 3.7. Smluvní strany prohlašují, že si Dodatek přečetly, s obsahem souhlasí a na důkaz jejich svobodné, pravé a vážné vůle připojují své podpisy.

V _____ dne _____

V _____ dne _____

AVE Kladno s.r.o.
Ing. Radek Kruml
jednatel
dodavatel

Obec Plchov
Pavλίna Pacholíkova
starostka
objednatel

AVE Kladno s.r.o.
Bc. Jakub Karel
jednatel
dodavatel

Příloha č. 1 k Dodatku



AVE Kladno s.r.o.
Dubská 793, 272 03 Kladno - Dubí

Specifikační a výpočtový list (ceník) pro rok 2024

SVOZ KOMUNÁLNÍCH ODPADŮ				
FAKTURAČNÍ OBDOBÍ	čtvrtletí	adresa pro zaslání elektronických faktur	obec@plchov.cz	IČ: 00640573
OBJEDNATEL:	Obec Plchov Plchov 60, 273 75	ZHOTOVITEL:	AVE Kladno s.r.o.	IČ: 25085221
kontaktní osoby:	Pavčina Pacholíkova, starostka obce, 605 282 430, obec@plchov.cz	kontaktní osoby:	Pavčina Bartošova, 724 370 783 pavcina.bartosova@ave.cz	Kristýna Prokešová, 724 025 411 kristyna.prokesova@ave.cz

Svoz BRKO 200201	5	140 l	1.4. - 30.11. 1x14 dní, lichý čtvrtek	výsyp / ks	
	0	120 l	pronájem	měsíc / ks	
	0	240 l	pronájem	měsíc / ks	

PS/1011 C.P

Veřejnou zakázkou malého rozsahu se rozumí veřejná zakázka, jejíž předpokládaná hodnota nedosáhne v případě veřejné zakázky na dodávky nebo veřejné zakázky na služby 2 000 000 Kč bez daně z přidané hodnoty nebo v případě veřejné zakázky na stavební práce 6 000 000 Kč bez daně z přidané hodnoty.

OBEC PLCHOV

Plchov 64

273 75 Třebíz

Směrnice č. 1/2024 k zadávání veřejných zakázek malého rozsahu

Tato směrnice upravuje postup při zadávání veřejných zakázek malého rozsahu ve smyslu § 27 zákona č. 134/2016 Sb., o veřejných zakázkách (dále jen "zákon"), tj. veřejných zakázek na dodávky nebo veřejných zakázek na služby pod 2.000.000,- Kč bez DPH a veřejných zakázek na stavební práce pod 6.000.000,- Kč bez DPH.

1. Veřejné zakázky malého rozsahu

Veřejné zakázky malého rozsahu ve smyslu § 27 odst. č. 134/2016 Sb. není obec v souladu s § 31 zákona č. 134/2016 Sb. povinna zadávat postupem podle zákona, ale musí vždy dodržovat zásady uvedené v § 6 zákona č. 134/2016 Sb. tj. zásady transparentnosti, rovného zacházení a zákazu diskriminace.

Pro zadávání veřejných zakázek malého rozsahu tato směrnice stanoví následující postup.

Zakázky malého rozsahu se podle výše předpokládané hodnoty dělí na tyto kategorie:

I. kategorie:

1. zakázky na dodávky a služby, jejichž předpokládaná hodnota nepřesahuje 100.000,- Kč
2. zakázky na stavební práce, jejichž předpokládaná hodnota nepřesahuje 400.000,- Kč

... (I. kategorie“)

II. kategorie:

1. zakázky na dodávky a služby, jejichž předpokládaná hodnota přesahuje 100.000,- Kč a nepřesahuje 1.000.000,- Kč

2. zakázky na stavební práce, jejichž předpokládaná hodnota přesahuje 400.000,- Kč a nepřesahuje 2.000.000,- Kč

(dále jen „zakázky II. kategorie“)

III. kategorie:

1. zakázky na dodávky a služby, jejichž předpokládaná hodnota přesahuje 1.000.000,- Kč a nedosáhne 2.000.000,- Kč

2. zakázky na stavební práce, jejichž předpokládaná hodnota přesahuje 2.000.000,- Kč a nedosáhne 6.000.000,- Kč

(dále jen „zakázky III. kategorie“)

IV. kategorie:

Zakázky na dodávky a služby, které je nutné zadat v krajně naléhavém případě, který zadavatel svým jednáním nezpůsobil a ani jej nemohl předvídat a z časových důvodů není možné zadat zakázku standardním postupem v souladu s touto vnitřní směrnicí; za splnění těchto podmínek se může jednat např. o zakázky na předejití / odstranění / zmírnění škod způsobených např. povodněmi, mimořádnými událostmi a škodami v lese i na zeleni mimo les (větrné a sněhové kalamity, nebezpečí vzniku požárů v období sucha, nahodilá těžba), havarijními situacemi, atd. (dále jen „zakázky IV. kategorie“).

Veškeré částky předpokládaných hodnot veřejných zakázek uvedené v této směrnici jsou hodnoty bez DPH.

1.1. Veřejné zakázky malého rozsahu I. kategorie

A) Dodavatele pro veřejné zakázky malého rozsahu (dodávka zboží a služeb), jejichž předpokládaná cena nepřesáhne 100.000,- Kč bez DPH, vybírá bez výběrového řízení starosta nebo zastupitelem pověřený zástupce zadavatele. Může zadat zakázku přímo, nebo si vyžádá více nabídek, nebo použije e-aukci. Je přitom povinen dodržet zásady stanovené v článku 1.

U těchto veřejných zakázek malého rozsahu je možno vycházet pouze z informací o trhu, místních znalostí a svých poznatků a zkušeností. O výběru dodavatele a parametrech dodávky podá zprávu zastupitelstvu obce. Tyto „zakázky“ se nezapisují do centrální evidence zakázek zadávaných obcí.

B) Zadány mohou být pouze dodávky, služby nebo stavební práce, jejichž financování je kryto schváleným rozpočtem obce. Smluvní vztahy sjednané formou objednávky musí být podepsány starostou a místostarostou.

1.2. Veřejné zakázky malého rozsahu II. kategorie:

A) O zadání zakázky II. kategorie rozhoduje starosta nebo pověřený zástupce zadavatele.

B) Zadavatel je povinen formou písemného oznámení o zahájení zadávacího řízení vyzvat nejméně tři dodavatele k předložení nabídky. Oznámení musí být shodné pro všechny dodavatele a musí jim být odesláno ve stejný den. Oznámení může být zasláno i elektronicky.

C) Zadavatel může k podání nabídky vyzvat omezený počet dodavatelů. Informace o tom, že se jedná o uzavřené zadávací řízení, se uvede v oznámení. Zadavatel není v tomto případě povinen zařadit do hodnocení nabídky jiných než přímo vyzvaných uchazečů.

D) Zastupitelstvo obce (dále jen ZO) jmenuje hodnotící komisi s minimálním počtem 3 členů. Předsedou komise určí ZO člena zastupitelstva, ostatní členové mohou být členy zastupitelstva. Nabídky, které neobsahují všechny náležitosti dle výzvy, hodnotící komise vyřadí, vyřazení odůvodní a dále již je nehodnotí.

E) Hodnotící komise zpracuje zprávu, ve které vyhodnotí obdržené nabídky a stanoví pořadí nabídek. O hodnocení vyhotoví písemný záznam, v němž bude uveden seznam přijatých nabídek, popis nabídek, popis hodnocení každé z nich podle jednotlivých kritérií a další důležité skutečnosti.

F) O výběru dodavatele, s nímž bude uzavřena smlouva, rozhodne zastupitelstvo obce na základě zprávy hodnotící komise. Zároveň může být předložen ke schválení i návrh smlouvy.

1.3. Veřejné zakázky malého rozsahu III. kategorie:

A) O zadání zakázky III. kategorie rozhoduje ZO.

B) ZO rozhodne o zadání veřejné zakázky a o způsobu zadání. V rozhodnutí o zadání veřejné zakázky zastupitelstvo stanoví předpokládanou hodnotu veřejné zakázky a může vymezit i další podmínky zakázky (např. množství a kvality předmětu zakázky, obchodní a platební podmínky, požadavky na kvalifikaci dodavatele, kritéria pro hodnocení nabídek). Zadány mohou být pouze dodávky, služby nebo stavební práce, jejichž financování je kryto schváleným rozpočtem obce.

C) U těchto veřejných zakázek malého rozsahu se vyzvou nejméně 3 dodavatelé k předložení nabídky. Text výzvy a seznam přímo obesaných dodavatelů schvaluje ZO.

D) Znění výzvy se zveřejní na úřední desce a na webových stránkách obce, tím se veřejná zakázka malého rozsahu stává otevřenou a vytváří se tak prostor k předložení nabídky i pro jiné, než oslovené dodavatele.

E) Lhůta pro podání nabídek nesmí být kratší než 10 dní od prvního dne zveřejnění na úřední desce. Zveřejnění a odeslání poptávky přímo osloveným dodavatelům je organizátor zakázky povinen koordinovat tak, aby lhůty pro podání nabídek byly pro všechny uchazeče přibližně shodné.

F) ZO jmenuje hodnotící komisi s minimálním počtem 3 členů. Předsedou komise určí ZO člena zastupitelstva, ostatní členové mohou být členy zastupitelstva. Nabídky, které neobsahují všechny náležitosti dle výzvy, hodnotící komise vyřadí, vyřazení odůvodní a dále je již nehodnotí.

G) Hodnotící komise zpracuje zprávu, ve které vyhodnotí obdržené nabídky a stanoví pořadí

nabídek. O hodnocení vyhotoví písemný záznam, v němž bude uveden seznam přijatých nabídek, popis nabídek, popis hodnocení každé z nich podle jednotlivých kritérií a další důležité skutečnosti.

H) O výběru dodavatele, s nímž bude uzavřena smlouva, rozhodne zastupitelstvo obce na základě zprávy hodnotící komise. Zároveň může být předložen ke schválení i návrh smlouvy.

1.4. Veřejné zakázky malého rozsahu IV. kategorie

A) Dodavatele pro veřejné zakázky malého rozsahu (dodávka zboží a služeb), které je nutné zadat v krajně naléhavém případě, vybírá bez výběrového řízení starosta. U těchto veřejných zakázek malého rozsahu je možno vycházet pouze z informací o trhu, místní znalosti a svých poznatků a zkušeností. O výběru dodavatele a parametrech dodávky podá zprávu zastupitelstvu obce.

2. Výzvy k podání nabídek

A. Ve výzvě dle této směrnice se uvede zejména:

- a) identifikace zadavatele
- b) vymezení předmětu veřejné zakázky malého rozsahu
- c) místo a doba plnění
- d) požadovaný obsah nabídky
- e) kritéria hodnocení nabídky
- f) doložení těchto dokladů:

1. již při předložení nabídky:

prokázání oprávnění k podnikání (např. předložení živnostenského listu nebo výpisu z obchodního rejstříku či jiné evidence, pokud v ní má být dodavatel zapsán podle zvláštních právních předpisů); oprávnění k podnikání doloží v kopii

2. vybraným uchazečem před podpisem smlouvy:

prokázání oprávnění k podnikání (např. předložení živnostenského listu) včetně předložení výpisu z obchodního rejstříku či jiné evidence (pokud v ní má být dodavatel zapsán podle zvláštních právních předpisů) ne starší 90 dnů oprávnění k podnikání může

doložit ve stejnopise nebo v úředně ověřené kopii čestné prohlášení dodavatele o tom, že splňuje následující kritéria (u právnické osoby podepsané osobou oprávněnou jednat jejím jménem):

- není v likvidaci (jde-li o právnickou osobu)
- v uplynulých 3 letech proti němu nebyl prohlášen konkurs nebo konkurs nebyl zrušen pro nedostatek majetku
- nemá v evidenci daní zachyceny daňové nedoplatky
- nemá nedoplatek na pojistném a na penále na veřejné zdravotní pojištění, nebo na pojistném a na penále na sociální zabezpečení, příspěvku na státní politiku zaměstnanosti, s výjimkou případů, kdy bylo povoleno splácení ve splátkách a není prodlení se splácením splátek
- čestné prohlášení dodavatele o tom, že nebyl pravomocně odsouzen pro trestný čin nebo došlo k zahlazení odsouzení trestného činu, jehož skutková podstata, souvisí s předmětem podnikání, jde-li o fyzickou osobu; jde-li o právnickou osobu, musí tuto podmínku splňovat a prohlášení učinit jak právnická osoba, tak i její statutární orgán nebo každý člen statutárního orgánu, vedoucí organizační složky zahraniční právnické osoby nebo statutárním orgánem pověřený zástupce.

g) platební podmínky

h) způsob a místo podávání nabídek

i) další požadavky a podmínky

B. Uchazečům bude písemně do pěti pracovních dnů od rozhodnutí ZO oznámeno, zda byli vybráni k realizaci veřejné zakázky malého rozsahu či nikoliv a čím nabídka byla vybrána.

3. Uveřejňovací povinnost

Pokud cena zakázky přesáhne 500 000,- Kč, je povinností zadavatele (§147a zákona o veřejných zakázkách) zveřejnit na Profilu zadavatele smlouvu uzavřenou na veřejnou zakázku včetně jejích změn a dodatků do 30 ti dnů ode dne jejich uzavření.

4. Závěrečná ustanovení

a) Obec uchovává (archivuje) veškeré dokumenty, které byla povinna před zahájením nebo v průběhu zadávacího řízení či soutěže o návrh nebo po jeho/jejím skončení dle zákona poříditi, a rovněž, které v průběhu jakéhokoliv řízení či soutěže o návrh obdržela od dodavatelů

b) Obec je povinna uvedenou dokumentaci uchovávat po dobu nejméně 5 let od uzavření smlouvy, změny smlouvy na realizaci veřejné zakázky nebo zrušení řízení.

c) Tato směrnice byla projednána a schválena na jednání zastupitelstva obce dne _____, usnesením č. _____ a nabývá účinnosti dnem _____

d) Směrnice bude po celou dobu své platnosti uveřejněna na oficiálních webových stránkách obce Plchov.

e) Směrnice č. 1/2024 k zadávání veřejných zakázek malého rozsahu nahrazuje směrnici č. 1/2017 k zadávání veřejných zakázek malého rozsahu.

.....
Pavlína Pacholíková
Starostka obce Plchov

.....
Václava Černá
místostarostka obce Plchov

Příloha č. 9

ODPISY HASIČÁRNA			
<i>inv. číslo</i>	<i>název</i>	<i>cena</i>	<i>ks</i>
028/68	výsuvný žebřík	3 434,00	1
028/107	Hasičský oblek FIREMAN	13 443,00	1
028/108	Hasičský oblek FIREMAN	17 129,00	1
028/109	Hasičský oblek FIREMAN	13 443,00	1
028/110	Hasičský oblek FIREMAN	13 333,00	1
028/115/3	Kabáty ochranné hasičské NOMEX 1	7 500,00	1
028/115/4	Kabáty ochranné hasičské NOMEX 1	7 500,00	1
028/115/5	Kabáty ochranné hasičské NOMEX 1	7 500,00	1
028/115/6	Kabáty ochranné hasičské NOMEX 1	7 500,00	1
028/115/7	Kabáty ochranné hasičské NOMEX 1	7 500,00	1
028/115/8	Kabáty ochranné hasičské NOMEX 1	7 500,00	1
028/115/9	Kabáty ochranné hasičské NOMEX 1	7 500,00	1
028/116/3	Kalhoty ochranné hasičské NOMEX	3 260,00	1
028/116/4	Kalhoty ochranné hasičské NOMEX	3 260,00	1
028/116/5	Kalhoty ochranné hasičské NOMEX	3 260,00	1
028/116/6	Kalhoty ochranné hasičské NOMEX	3 260,00	1
028/116/7	Kalhoty ochranné hasičské NOMEX	3 260,00	1
028/116/8	Kalhoty ochranné hasičské NOMEX	3 260,00	1
028/116/9	Kalhoty ochranné hasičské NOMEX	3 260,00	1
028/122/4	Zásahová přilba PAB FIRE 03	3 588,80	1
028/122/5	Zásahová přilba PAB FIRE 03	3 588,80	1
028/122/6	Zásahová přilba PAB FIRE 03	3 588,80	1
028/122/7	Zásahová přilba PAB FIRE 03	3 588,80	1
028/122/8	Zásahová přilba PAB FIRE 03	3 588,80	1
028/122/9	Zásahová přilba PAB FIRE 03	3 588,80	1
028/134/1	Hasičská přilba PAB FIRE	3 747,50	1
028/142/1	Zásahová obuv ZEMAN speciál	3 430,80	1
902/50	Tablet Lenovo 7 Essential	6,00	1
902/38/93	Židle polstrované červené	1,00	1
902/38/94	Židle polstrované červené	1,00	1
902/38/95	Židle polstrované červené	1,00	1
902/38/96	Židle polstrované červené	1,00	1
902/38/97	Židle polstrované červené	1,00	1
902/38/98	Židle polstrované červené	1,00	1
902/38/99	Židle polstrované červené	1,00	1
902/38/100	Židle polstrované červené	1,00	1
902/124	Židle Positano bordó	446,00	1
902/125	Židle Positano bordó	446,00	1
902/126	Židle Positano bordó	446,00	1

ODPISY ÚŘAD

Příloha č. 9

inv.číslo	název	cena	ks
028/146	Tiskárna HP Laser Jet P1102	3 360,00	1
028/260	Tiskárna HP Color LaserJet Pro MFP	12 299,00	1
022/10	Pila motorová	17 590,00	1
028/120	Křovinořez STIHL	15 699,00	1
028/195	Kompostér K21	4 347,00	1
028/196	Kompostér K21	4 347,00	1
028/225	Rozšiřovací modul pro K21	3 260,70	1
028/226	Rozšiřovací modul pro K21	3 260,70	1
028/227	Rozšiřovací modul pro K21	3 260,70	1
028/228	Rozšiřovací modul pro K21	3 260,70	1
028/186	Zavlažovací systém na hřiště	18 258,00	1
9011	Komunikátor s instalací	3 216,00	1
9012	Software MS OFFICE 2010 pro	4 550,00	1
902/54	Telefon Siemens Gigaset	774,00	1
902/56	Psací stůl	1,00	1
902/57	Psací stůl	1,00	1
902/238	Regál na ukládání knih	1,00	1
902/239	Regál na ukládání knih	1,00	1
902/240	Regál na ukládání knih	1,00	1
902/241	Regál na ukládání knih	1,00	1
902/242	Regál na ukládání knih	1,00	1
028/19	Stůl umakartový	470,00	1
028/69/24	Židle - OÚ zasedačka	120,00	1
028/69/25	Židle - OÚ zasedačka	120,00	1
028/69/26	Židle - OÚ zasedačka	120,00	1
028/69/27	Židle - OÚ zasedačka	120,00	1
028/71/10	Židle dřevěná - OÚ zasedačka	70,00	1
902/43/34	Židle dřevěná	1,00	1
902/43/35	Židle dřevěná	1,00	1
902/43/36	Židle dřevěná	1,00	1
902/43/37	Židle dřevěná	1,00	1
902/43/39	Židle dřevěná	1,00	1
902/43/41	Židle dřevěná	1,00	1
028/63/15	Stůl umakartový	470,00	1
902/45/2	Lavička venkovní	1,00	1
902/264	Zahradní foliovník	3 237,00	1
902/45/1	Lavička venkovní	1,00	1
902/222	Umakartový stůl	1,00	1
902/223	Umakartový stůl	1,00	1
902/224	Umakartový stůl	1,00	1
902/225	Umakartový stůl	1,00	1
902/226	Umakartový stůl	1,00	1
902/227	Umakartový stůl	1,00	1
902/269	Počítadlo výsledků	1 100,00	1
902/273	Sada na kriket-6xpálka+5xmíč dřevěný	1 890,00	1
902/278	Sít badminton s tyčemi	2 090,00	1
902/279	Sít badminton	320,00	1
902/280	Košíček badminton 15ks	608,00	1
902/281	Sít ping pong	690,00	1
902/282	Držák na stůl ping pong 1pár	1 780,00	1
902/284	Míček na ping pong - sada 6ks	251,00	1

902/285	taška na míč síťovka	80,00	1
902/286	hra dřevěná - kostky	800,00	1
902/287	hra dřevěná - domino	302,00	1
902/288	hra dřevěná - Molky	1 099,00	1
902/289	hra dřevěná - kroužky	690,00	1
902/293	Míček na tenis - sada 3ks	316,00	1
902/294	Petanque	790,00	1
902/295	Míček plastový -sada 3ks	120,00	1
902/296	Míček baseball měkký	49,00	1
902/298	Pálka baseball - měkká	299,00	1
902/299	Pálka baseball - tvrdá - železná	370,00	1
902/302	Pumpička	64,00	1
902/303	létající talíř	49,00	1
902/304	Šipky - sada 3ks	99,00	1
902/305	nabíječka na šipky - bez terče	370,00	1
902/306	Široké malé plastové kužele - sada 20ks	263,00	1
902/309	Švihadlo s počítadlem	505,00	1
028/63/11	Stůl umakartový	470,00	1
902/270/1	Malá plastová krabice vč. Víka	225,00	1
902/270/2	Malá plastová krabice vč. Víka	225,00	1
902/270/3	Malá plastová krabice vč. Víka	225,00	1
902/270/4	Malá plastová krabice vč. Víka	225,00	1
902/270/5	Malá plastová krabice vč. Víka	225,00	1
902/270/6	Malá plastová krabice vč. Víka	225,00	1
902/270/7	Malá plastová krabice vč. Víka	225,00	1
902/270/8	Malá plastová krabice vč. Víka	225,00	1
902/271/1	Velká krabice plastová s víčkem	160,00	1
902/271/2	Velká krabice plastová s víčkem	160,00	1
902/272/1	Míč	299,00	1
902/272/2	Míč	299,00	1
902/272/3	Míč	299,00	1
902/272/4	Míč	299,00	1
902/272/5	Míč	299,00	1
902/272/6	Míč	299,00	1
902/272/7	Míč	299,00	1
902/274/1	ringokroužek - bílý prasklý	79,00	1
902/274/2	ringokroužek - bílý	79,00	1
902/275/1	ringokroužek - modrý	89,00	1
902/275/2	ringokroužek - modrý	89,00	1
902/275/3	ringokroužek - modrý	89,00	1
902/276/1	síť	670,00	1
902/276/2	síť	670,00	1
902/290/5	tenisová raketa - rozbitá	999,00	1
902/292/1	pálka - líný tenis - sada2ks	199,00	1
902/292/2	pálka - líný tenis - sada2ks	199,00	1
902/292/3	pálka - líný tenis - sada2ks	199,00	1
902/292/4	pálka - líný tenis - sada2ks	199,00	1
902/297/1	míček baseball tvrdý	107,00	1

902/300/8	obal na pátku	299,00	1
902/300/9	obal na pátku	299,00	1
902/301/1	tyč kotvící železná	915,00	1
902/301/2	tyč kotvící železná	915,00	1
902/301/3	tyč kotvící železná	915,00	1
902/301/4	tyč kotvící železná	915,00	1
902/307/1	úzké malé plastové kužely	329,00	1
902/307/2	úzké malé plastové kužely	329,00	1
902/307/3	úzké malé plastové kužely	329,00	1
902/307/4	úzké malé plastové kužely	329,00	1
902/308/1	švihadlo - obyčejné	44,00	1
902/308/2	švihadlo - obyčejné	44,00	1
902/310/1	chranič na ruce	299,00	1
902/310/2	chranič na ruce	299,00	1
902/313/1	plastové kuželky - sada 9ks	46,00	1
902/313/2	plastové kuželky - sada 9ks	46,00	1
902/313/3	plastové kuželky - sada 9ks	46,00	1
028/77/1	stůl umakartový	100,00	1
028/77/2	stůl umakartový	100,00	1
028/77/3	stůl umakartový	100,00	1
902/247	komoda	948,68	1
902/249	Myš logitech	362,00	1
028/63/9	Stůl umakartový	470,00	1
028/69/6	Židle - OÚ zasedačka	120,00	1
028/71/4	Židle dřevěná- OÚ zasedačka	70,00	1
902/320	solární čerpadlo do jezírka u zastávky	1 199,00	1
902/283/1	pálka ping pong	64,00	1
902/283/2	pálka ping pong	64,00	1
902/291/1	pálka badminton - sada 2ks	135,00	1
902/291/2	pálka badminton - sada 2ks	1 335,00	1
902/291/3	pálka badminton - sada 2ks	135,00	1
902/291/4	pálka badminton - sada 2ks	135,00	1
902/291/5	pálka badminton - sada 2ks	135,00	1
902/291/6	pálka badminton - sada 2ks	135,00	1
902/311/1	chránič na lokte	100,00	1
902/311/2	chránič na lokte	100,00	1
902/312/1	chránič na kolena	100,00	1
902/312/2	chránič na kolena	100,00	