


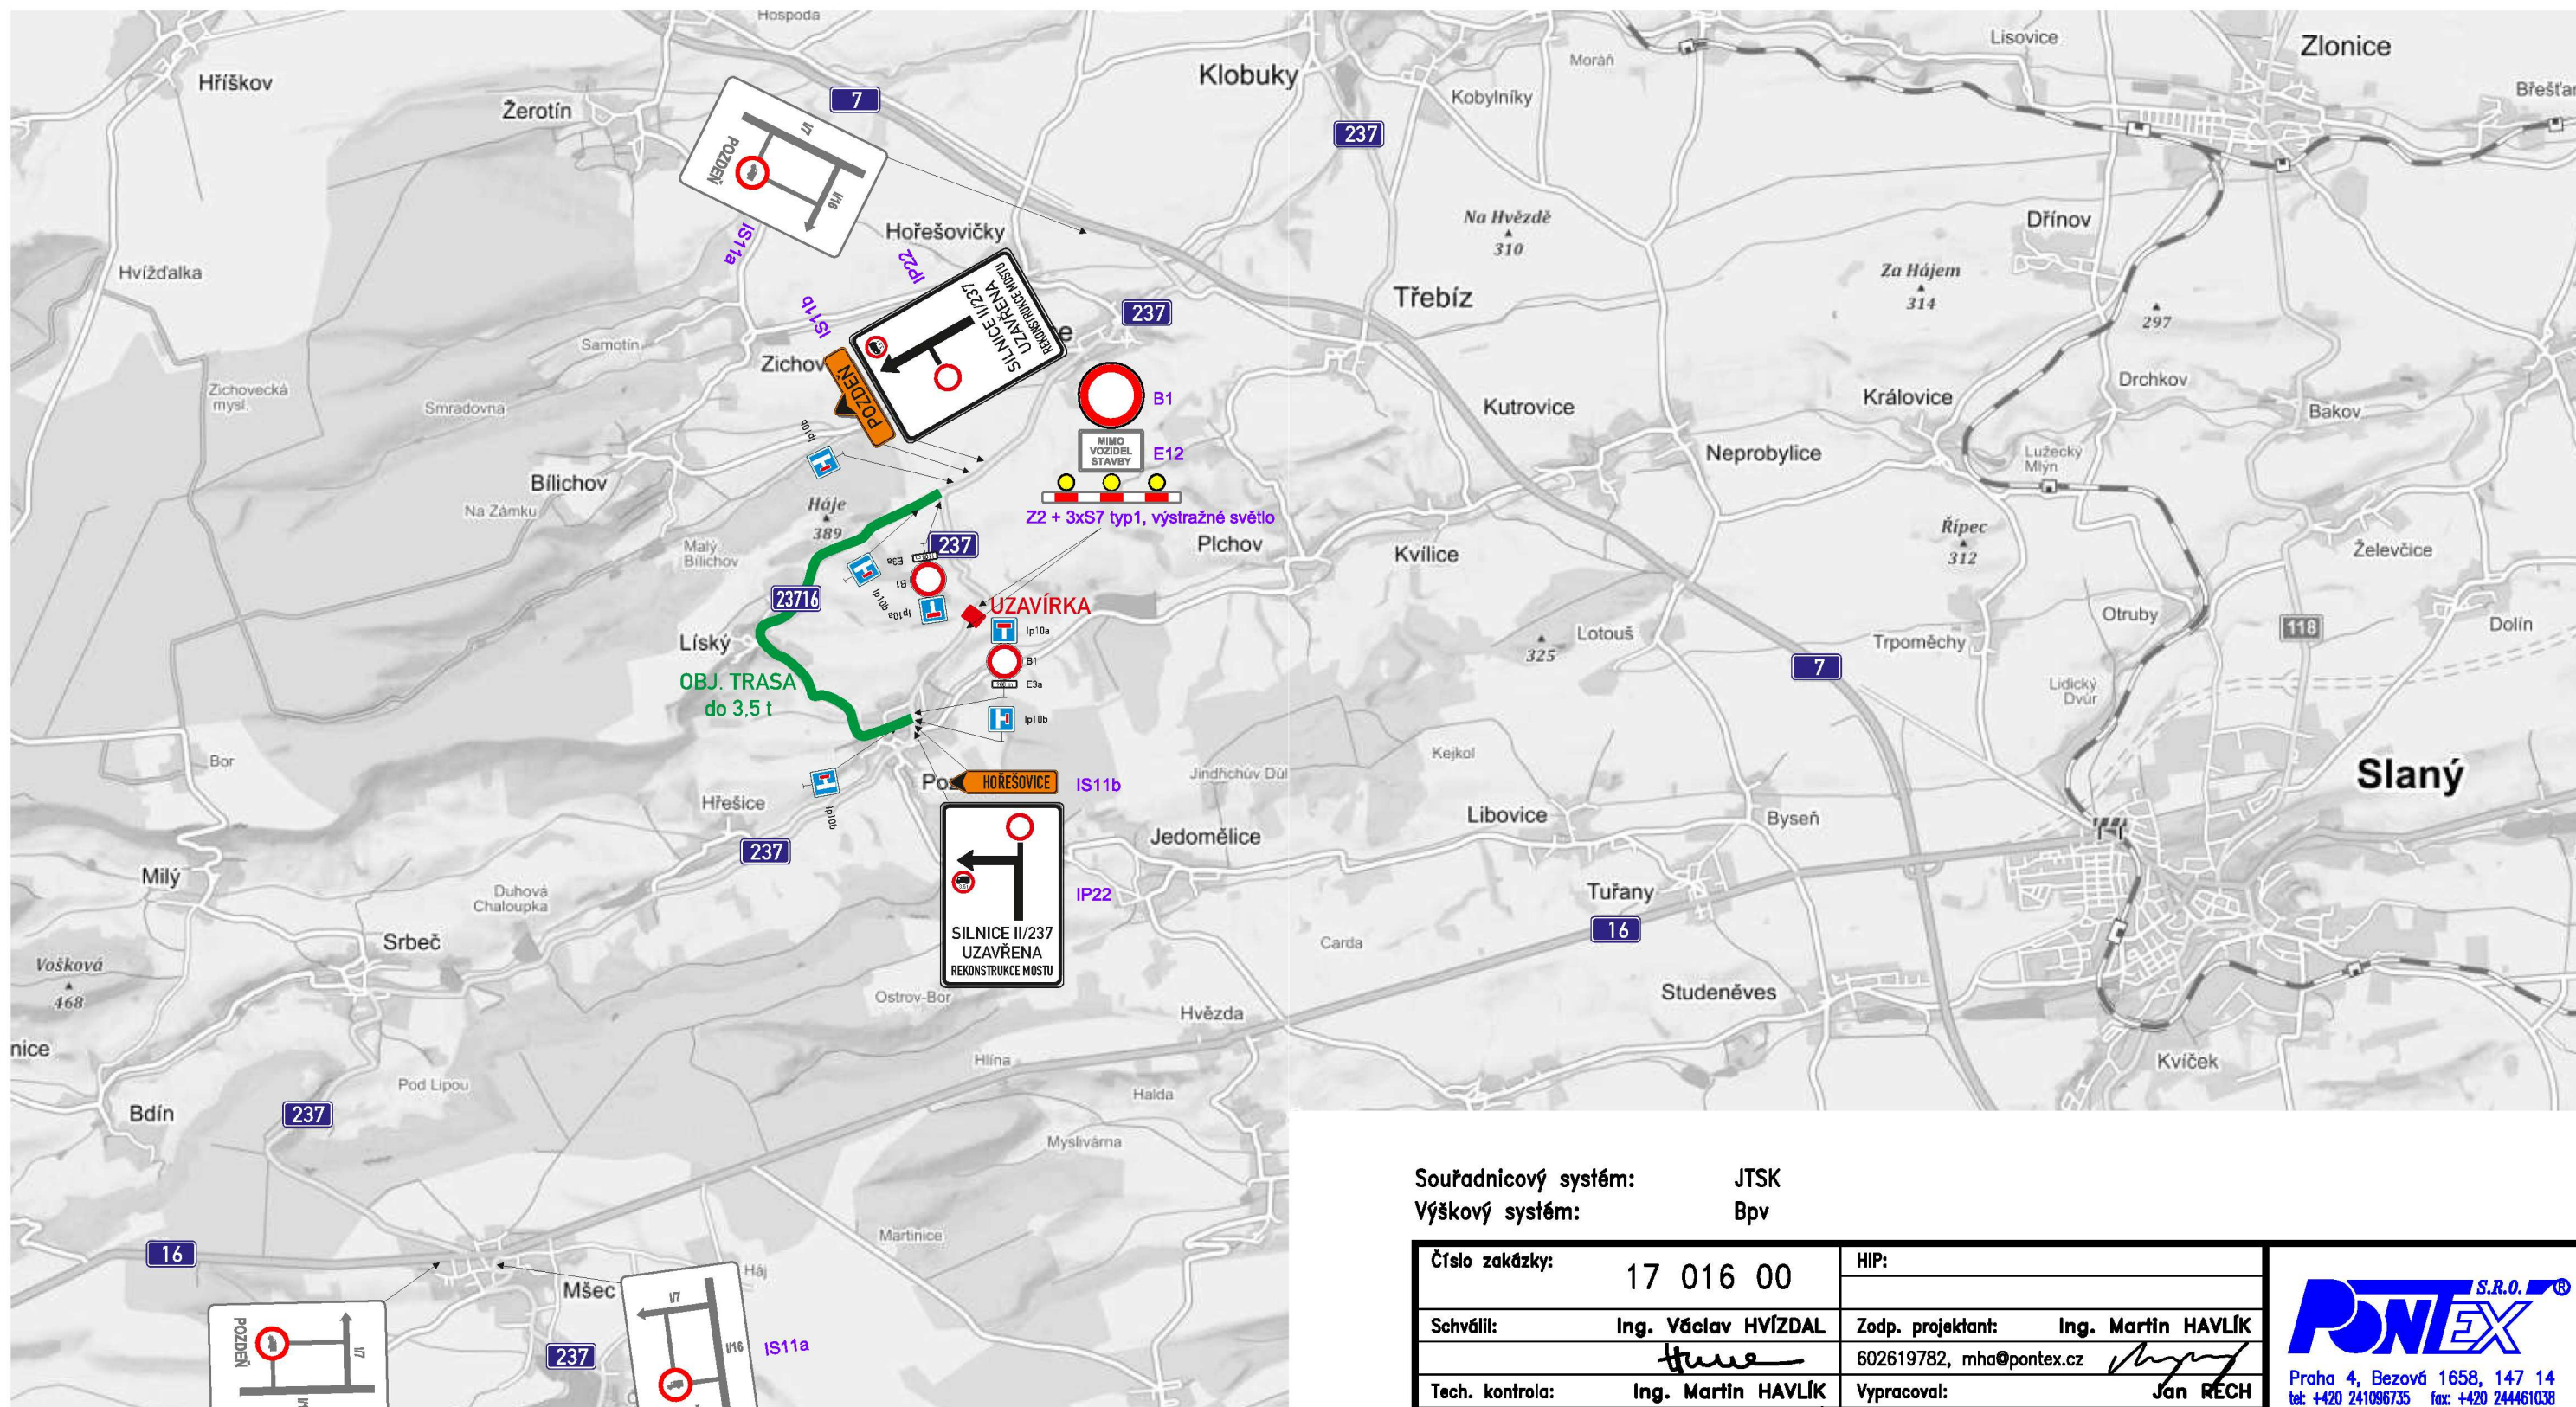

OBJÍZDNÁ TRASA: —
 DÉLKA VYZNAČENÉ TRASY: 3,5 km
 DÉLKA PŮVODNÍ TRASY: 2,2 km

- POZNÁMKY:**
- STÁVAJÍCÍ DOPRAVNÍ ZNAČKY NEJSOU ZAKRESLENY ! POKUD BY SE DOSTALY DO ROZPORU S DOČASNÝM ZNAČENÍM, JE TŘEBA JE ZAKRÝT !
 - CELÁ OBJÍZDNÁ TRASA BUDE VYZNAČENA POMOCÍ SMĚROVÝCH ŠÍPEK NA KŘIŽOVATKÁCH.
➡ IS11C, CELKEM 3 ks

Souřadnicový systém: JTSK
 Výškový systém: Bpv

Číslo zakázky:	17 016 00	HIP:	
Schválil:	Ing. Václav HVÍZDAL	Zodp. projektant:	Ing. Martin HAVLÍK
Tech. kontrola:	Ing. Martin HAVLÍK	Vypracoval:	Jan RECH
602619782, mha@pontex.cz		720951095, jre@pontex.cz	



Praha 4, Bezová 1658, 147 14
 tel: +420 241096735 fax: +420 244461038

Objednatel:	KSÚS Středočeského kraje	Obec:	Hořešovice	Kraj:	Středočeský
Akce:	II/237 POZDEŇ, MOST EV.Č. 237 – 011 PŘES STRŽ			Datum	Stupeň
Část:	D – DOKUMENTACE OBJEKTŮ A TECH. ZAŘÍZENÍ			4/2018	DSP/PDPS
Příloha:				Souprava	Č. přílohy
Příloha:	DOPRAVNĚ–INŽENÝRSKÁ OPATŘENÍ				D.3