


Příjezdová komunikace k parcelám RD
 Podrobný podélný profil M 1:500/50
 km 0.000 - km 0.17146

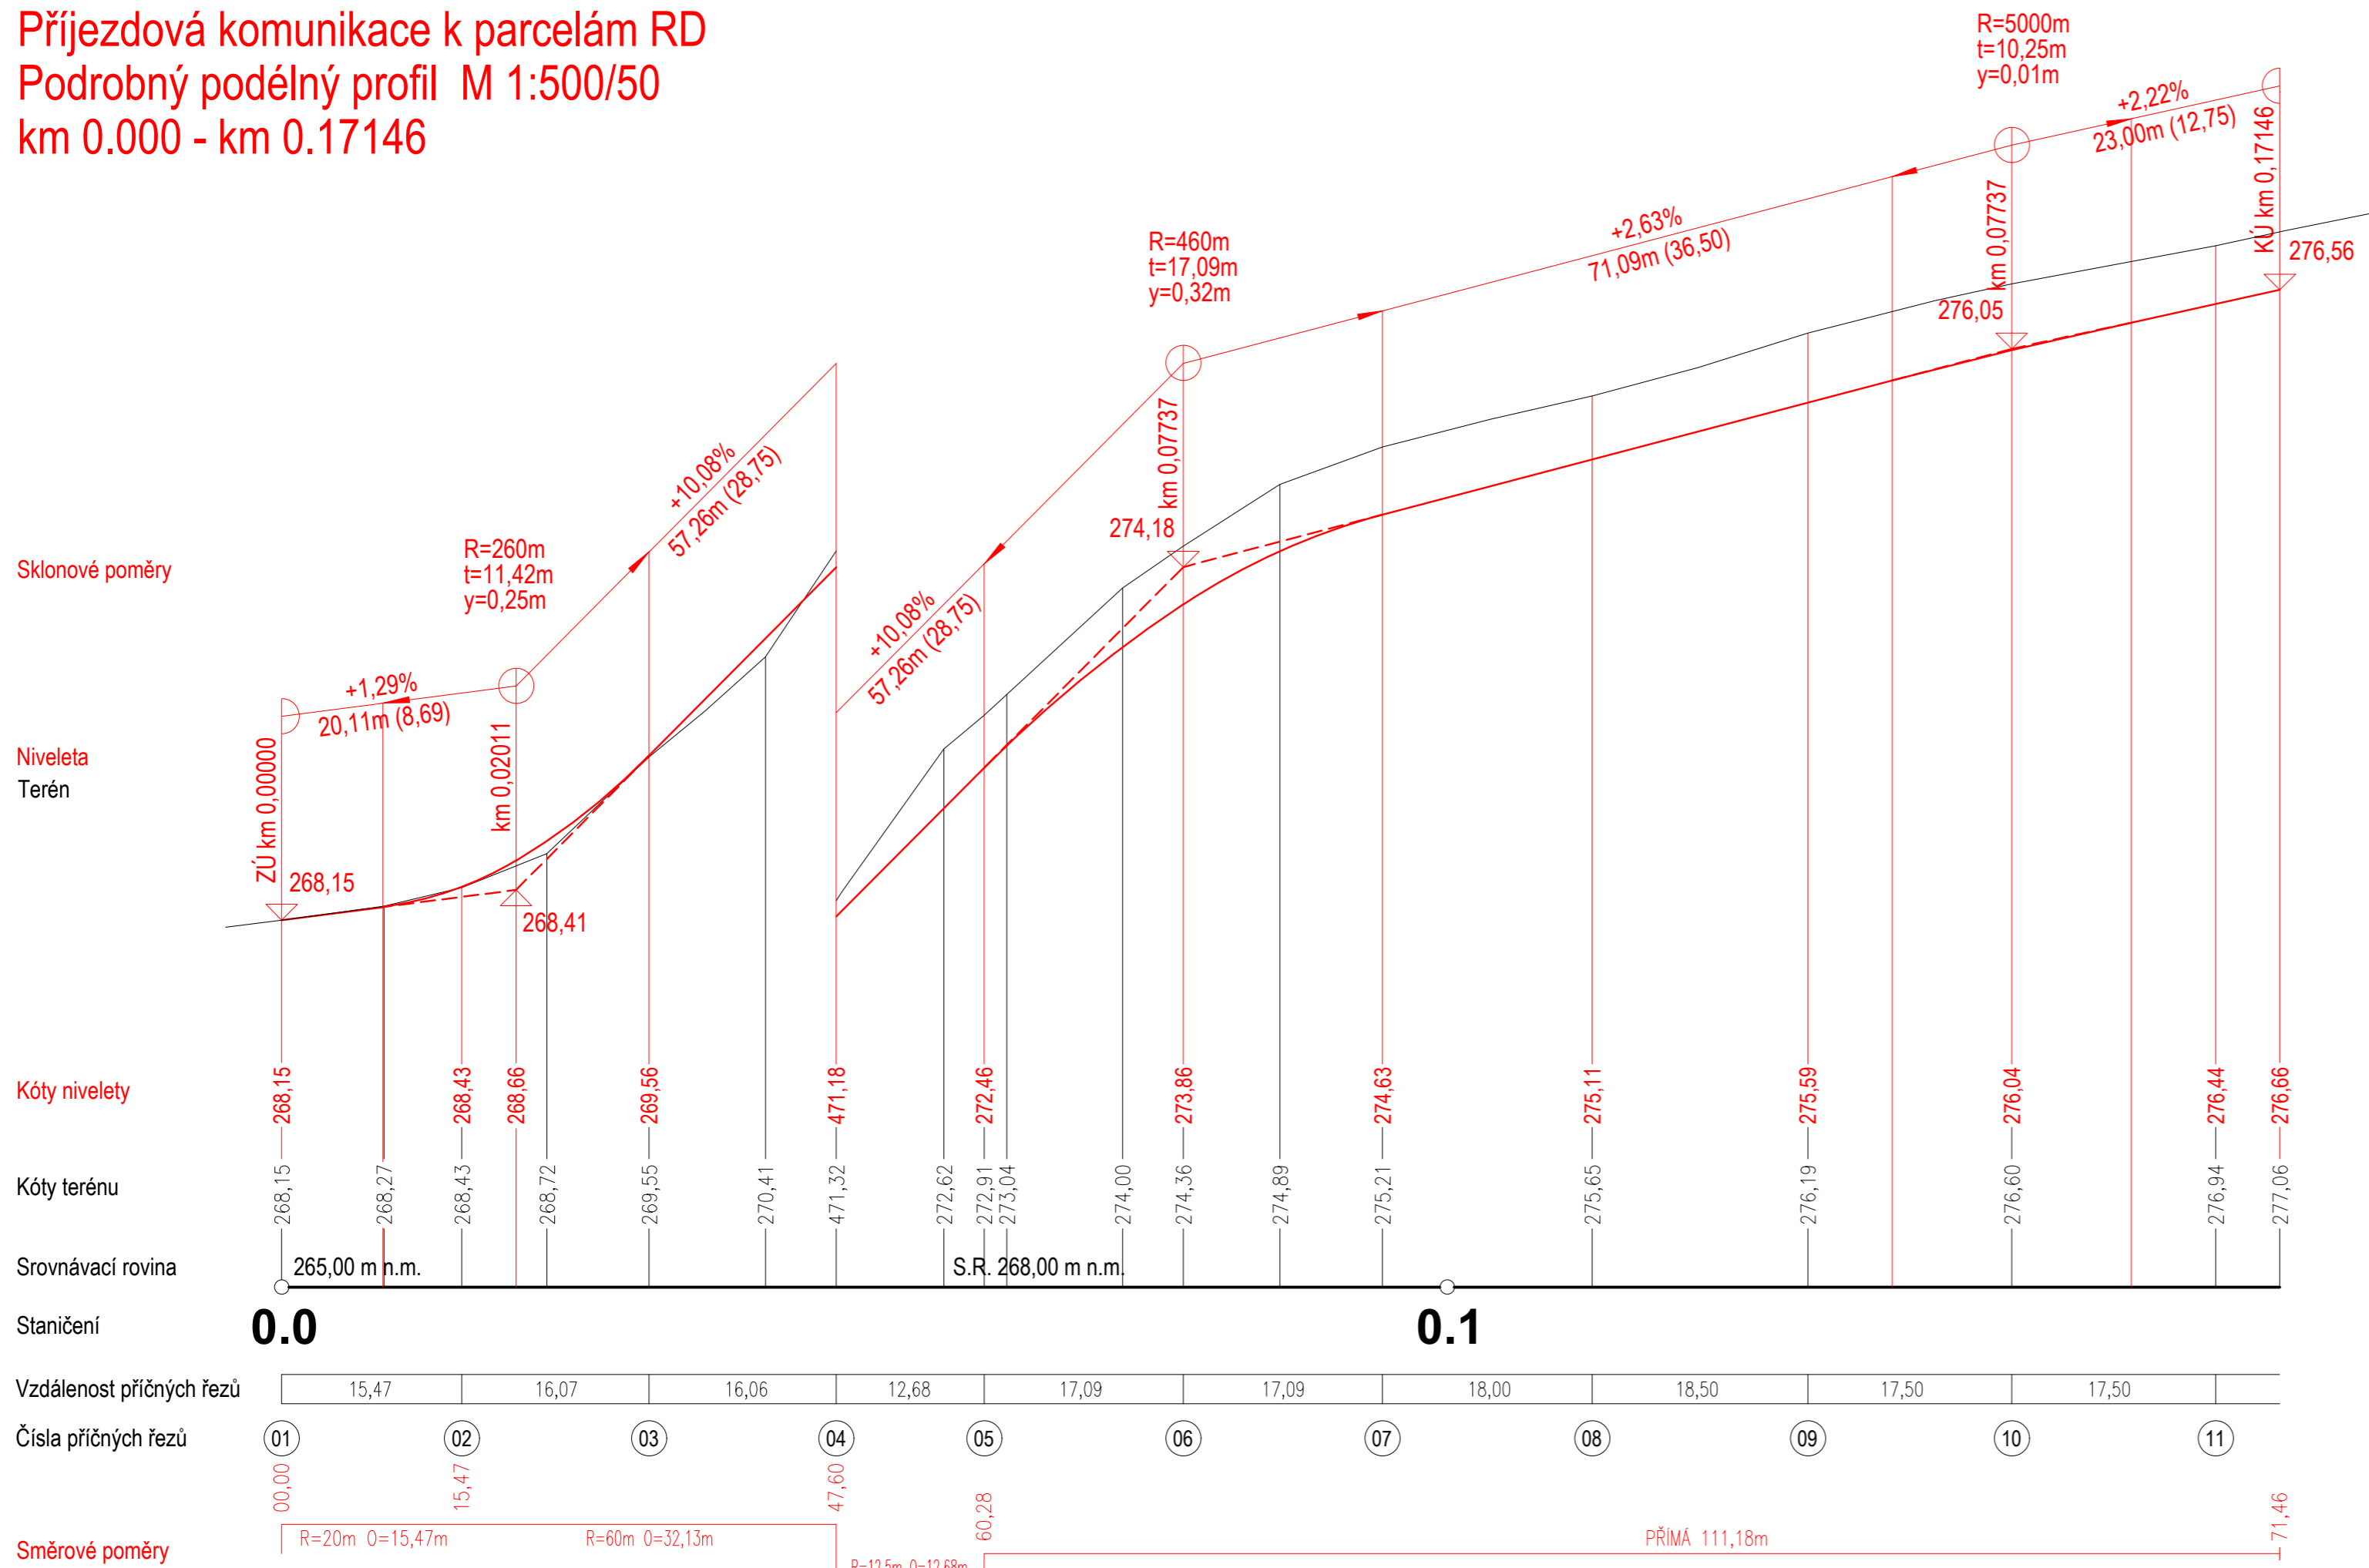

PROJEKTANT		INVESTOR / STAVEBNÍK	Pozemky Plchov s.r.o. Kloknerova 2249/9 14800 Praha 11-Chodov IČO: 08542431	
			HIP	Ing. Petr Fojt
VYKRES MÍSTO	Obec Plchov, parc. č. 359/2, k.ú. Plchov, okres Kladno (721816)	KONTROLOVAL	Ing. Petr Fojt	
			VYPRACOVAL	Ing. Pavel Barnat
AKCE	Komunikace a inženýrské sítě k parcelám, Plchov	STUPEŇ PD	DUR+DSP	
		ZAKÁZKA	21085	
VÝKRES	SO 101 - Podélný profil	DATUM	06/2023	
		MĚŘÍTKO	1:500/50	
			PŘÍLOHA	D.1.1.3.
			ČÍSLO PÁŘE	