


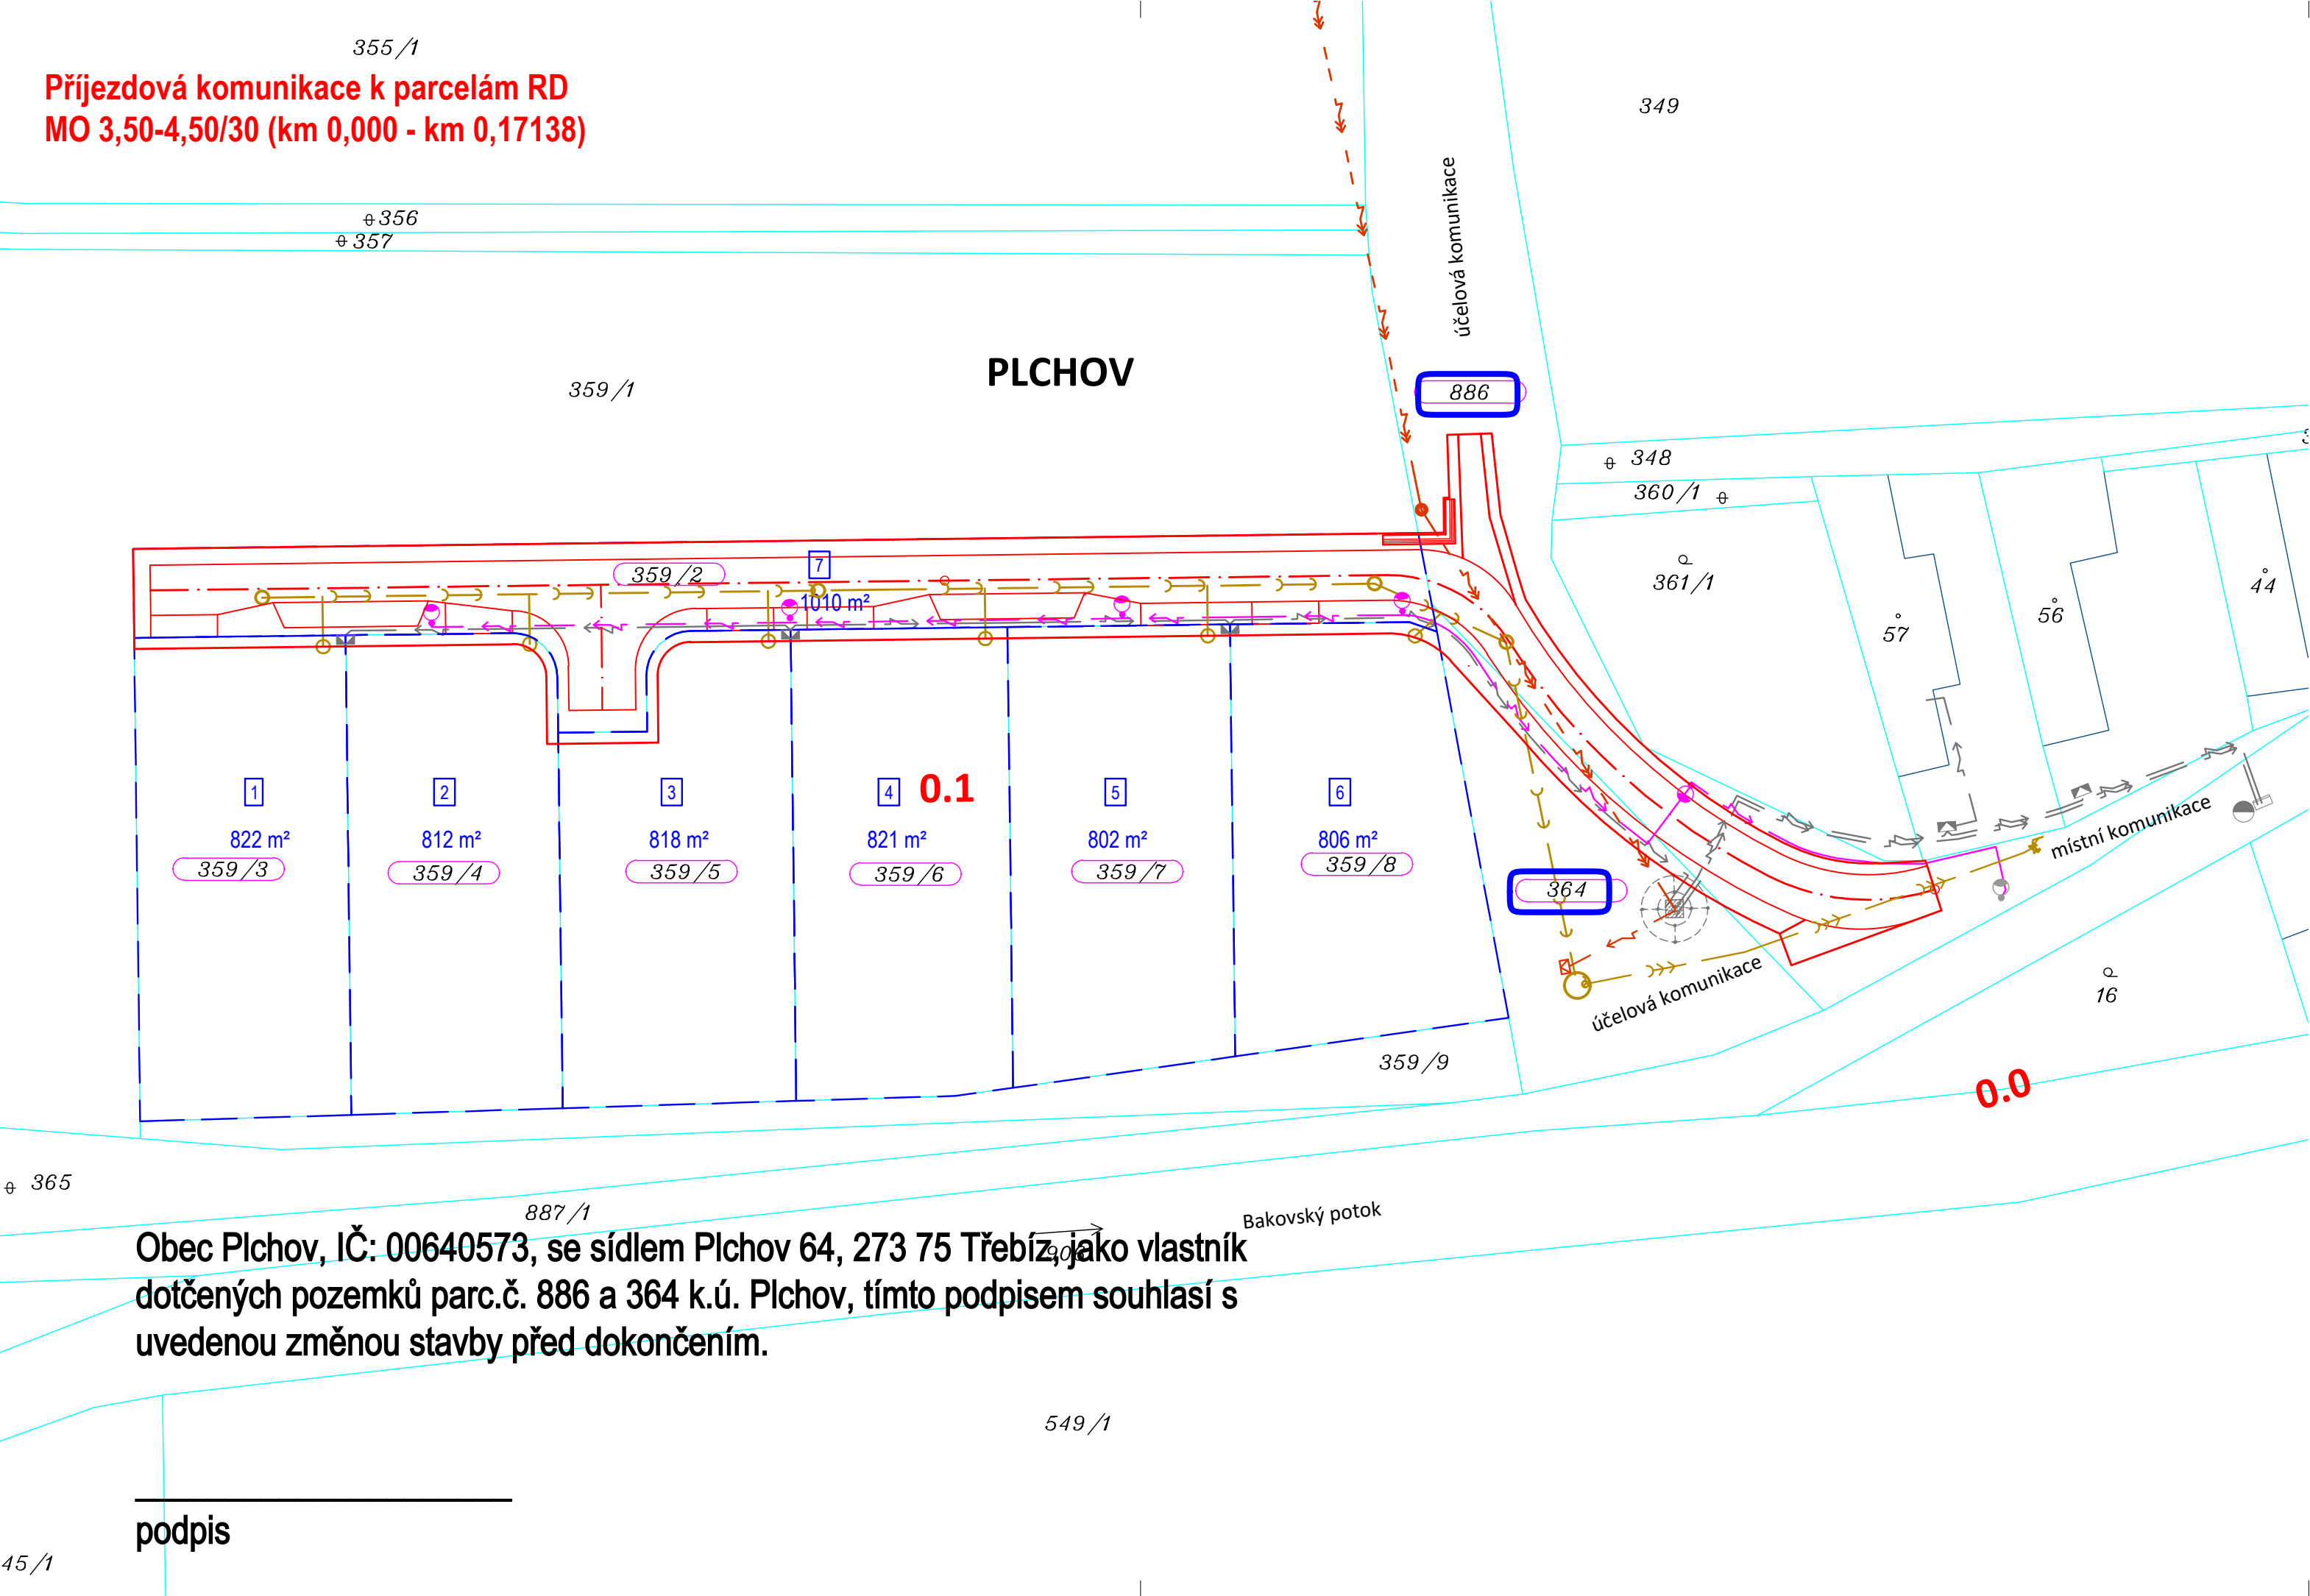

LEGENDA

- NOVÉ HRANY
- HRANICE PARCEL RD
- KATASTRÁLNÍ MAPA
- DOTČENÉ POZEMKY

NOVÉ INŽENÝRSKÉ SÍŤ

- GRAVITAČNÍ SPLAŠKOVÁ STOKA PP KG DN250
- TLAKOVÁ SPLAŠKOVÁ KANALIZACE HDPE D63
- KABELOVÉ VEDENÍ VEŘEJNÉHO OSVĚTLENÍ
- PŘELOŽKA VZDUŠNÉHO VEDENÍ VN 22 kV (ČEZ)
CIZÍ INVESTICE (ČEZ)
- KABELOVÉ VEDENÍ NN - NENÍ SOUČÁSTÍ TÉTO PD
(NAVRŽENO A SCHVÁLENO V SAMOSTATNÉM ŘÍZENÍ)


DPZ - Změna stavby před dokončením

SO 101 - KOMUNIKACE A ZPEVNĚNÉ PLOCHY

- Příjezdová komunikace je nově navržena v základní šířce jízdního pásu 4,50m (původně 5,00m)
- Opěrná zídka podél severní hrany komunikace je zrušena a nahrazena svahováním se zpevněním svahu, zídka bude zachována pouze kolem nově osazeného sloupu VN
- Změna skladby konstrukce vozovky, vjezdů a parkovacích stání, kryt z penetračního makadamu
- Odvodnění vozovky přes nezpevněnou krajnici do vsakovacího průlehu a vsakovací rýhy podél vozovky

SO 302 - DEŠŤOVÁ KANALIZACE - ZRUŠENO

- Zrušení stoky DK, včetně uličních vpustí a žlabů, retenční nádrže a vyústění do vodoteče, odvodnění vozovky do terénu viz SO 101

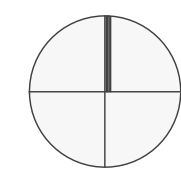

*) Dotčené pozemky - poz. parc. č.:
359/2, 359/3, 359/4, 359/5, 359/6, 359/7, 359/8, 364 a 886

PROJEKTANT	PPROJEKT PF PF PROJEKT s.r.o. A: Soukenická 64/22, Slaný 274 01 IČO: 07071353		INVESTOR / STAVEBNÍK	Pozemky Plchov s.r.o. Kloknerova 2249/9 14800 Praha 11–Chodov IČO: 08542431	
				HIPIng. Petr Fojt	
				KONTROLOVALIng. Petr Fojt	
				VYPRACOVALIng. Pavel Barnat	
				STUPEŇ PD DPZ - ZSPD	
				ZAKÁZKA 21085	
DATUM 05/2026					
MĚŘÍTKO 1:500					
ROZMĚR 630 x 297 mm					
MÍSTO	Obec Plchov, parc. č. 359/2-8 (*), k.ú. Plchov, okres Kladno (721816)				
AKCE	Komunikace a inženýrské sítě k parcelám, Plchov				
VÝKRES	Zákres do katastrální mapy				
PŘÍLOHA		C.2.		ČÍSLO PARÉ	