
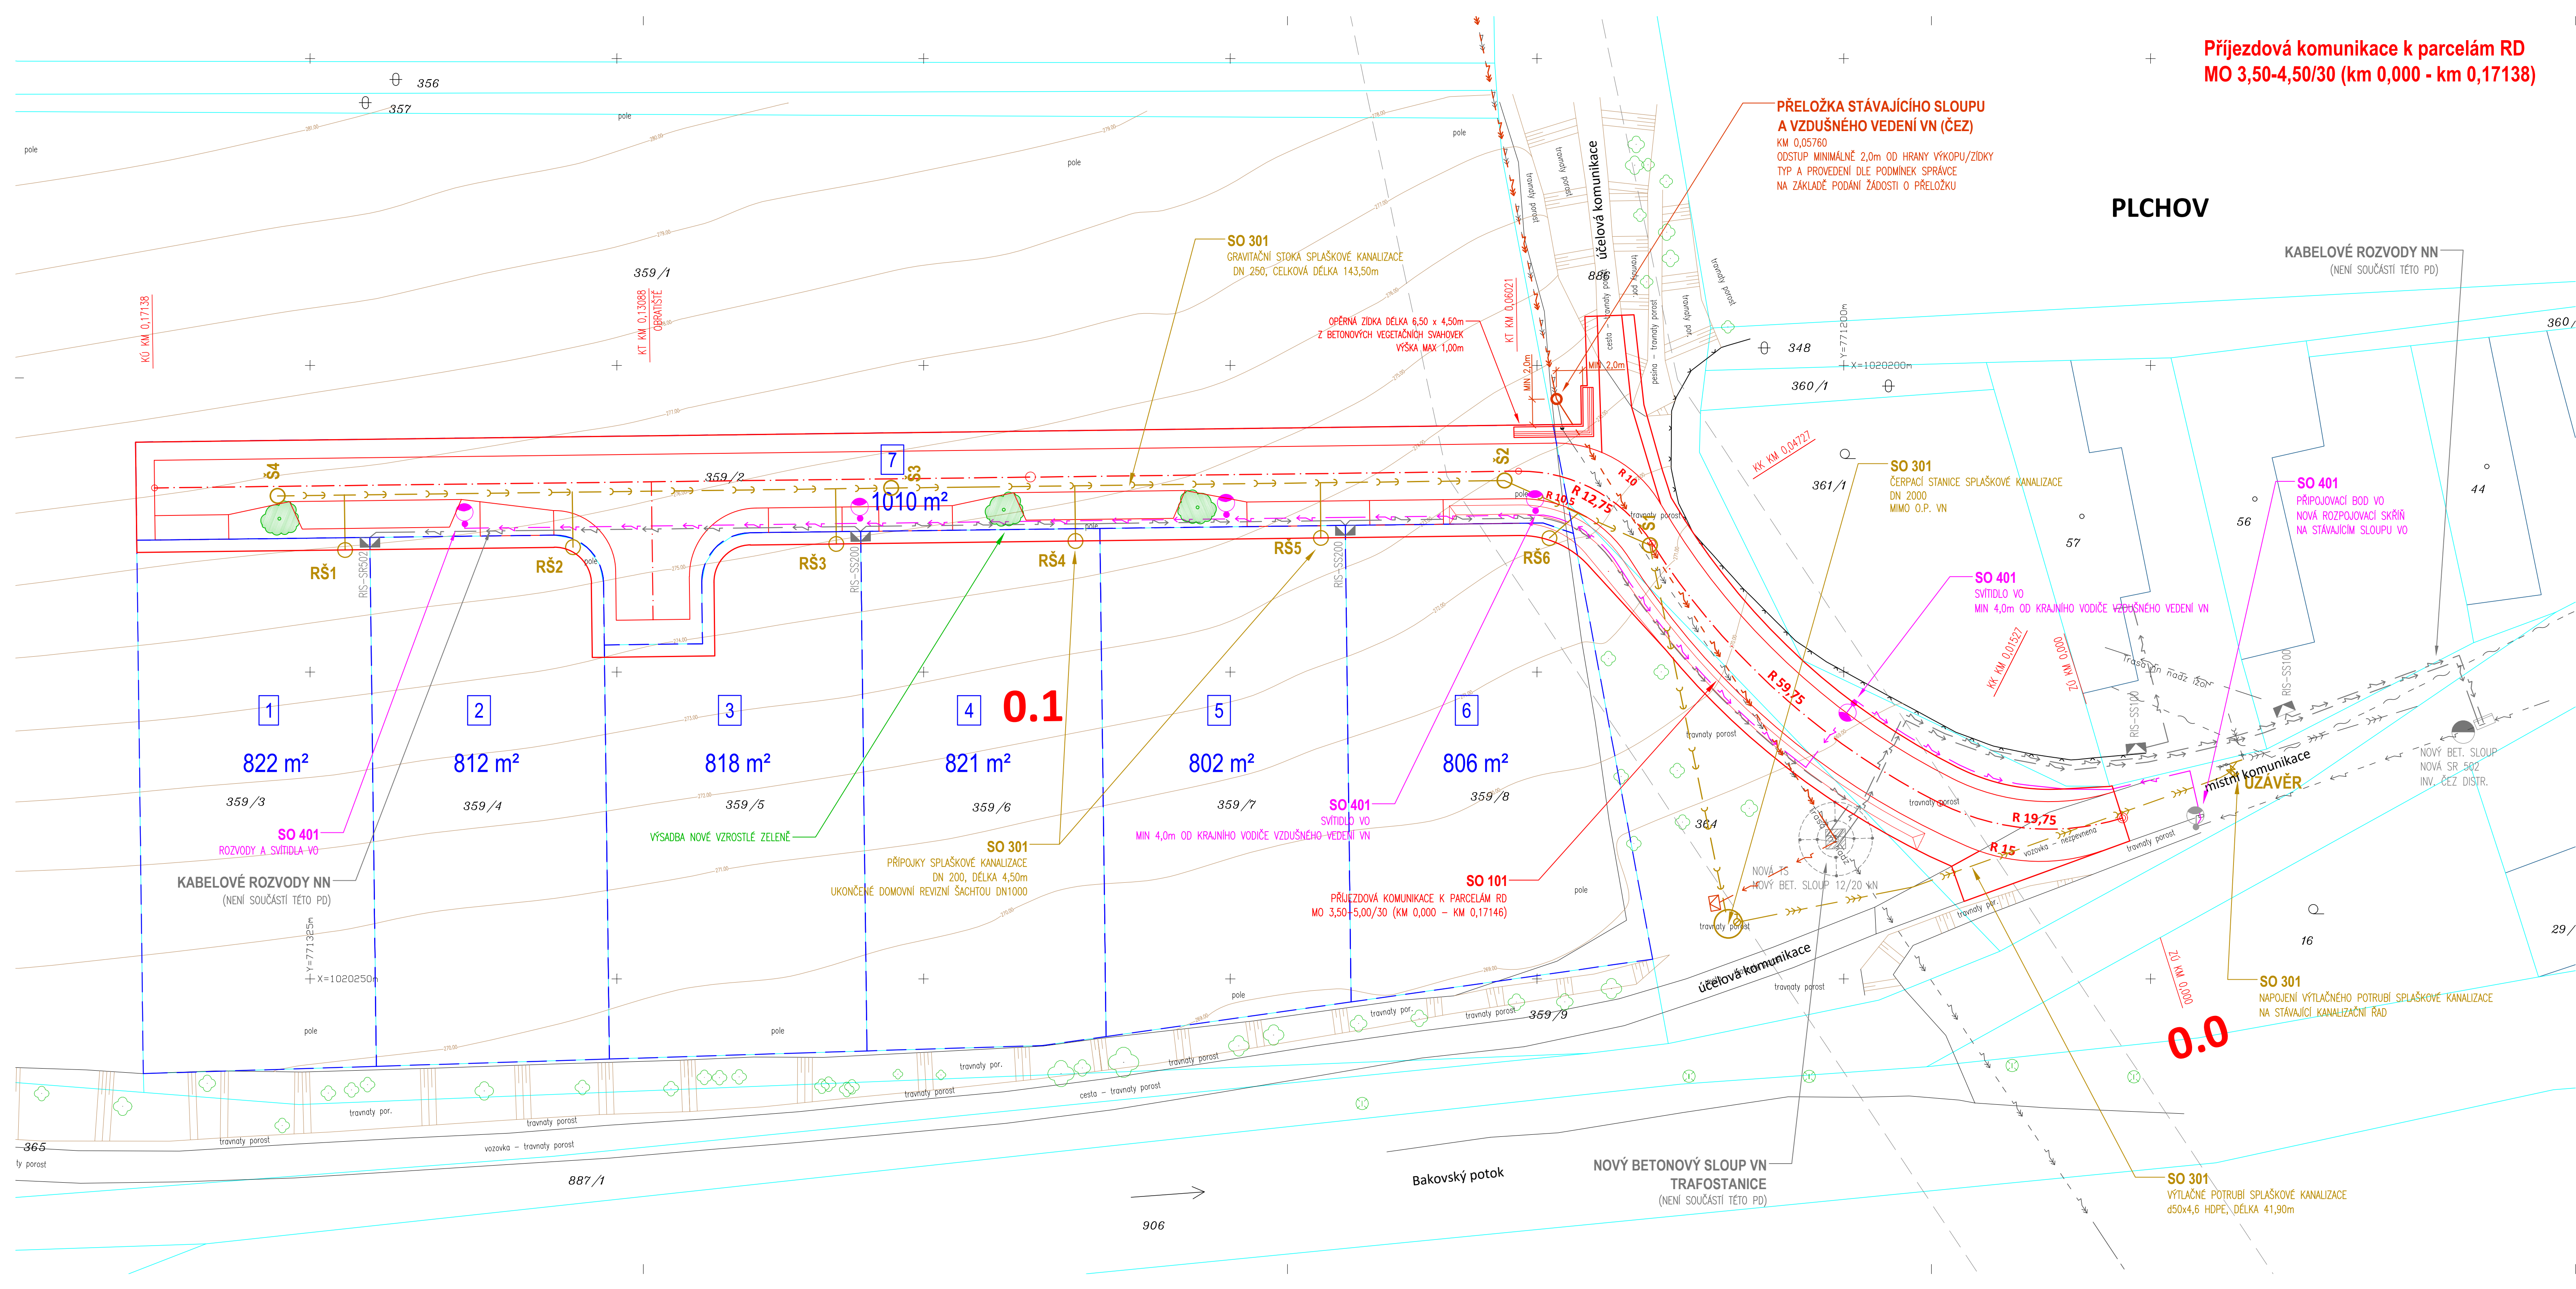
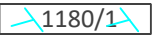
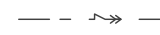
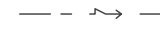
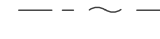
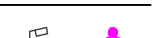


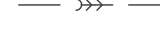

Příjezdová komunikace k parcelám RD
MO 3,50-4,50/30 (km 0,000 - km 0,17138)

PLCHOV

LEGENDA ČAR A SYMBOLŮ		STÁVAJÍCÍ INŽENÝRSKÉ SÍTĚ	
	KATASTRÁLNÍ MAPA		SILOVÉ VN NADZEMNÍ
	NOVÉ HRANY		SILOVÉ NN NADZEMNÍ (VO)
	HRANICE PARCEL RD		SĐELOVACÍ VEDEN NADZEMNÍ
	STÁVAJÍCÍ HRANY		KANALIZACE SPLAŠKOVÁ TLAKOVÁ
	VO STÁVAJÍCÍ / NOVÉ		
	VPUST STÁVAJÍCÍ / NOVÁ		
	VZROSTLÁ ZELENĚ		
	HYDRANT / ŠOUPĚ		
	DZ STÁVAJÍCÍ		
	VZROSTLÁ ZELENĚ NOVÁ		
SEZNAM STAVEBNÍCH OBJEKTŮ		NOVÉ INŽENÝRSKÉ SÍTĚ	
SO 101 - KOMUNIKACE A ZPEVNĚNÉ PLOCHY			GRAVITAČNÍ SPLAŠKOVÁ STOKA PP KG DN250
SO 301 - SPLAŠKOVÁ KANALIZACE			TLAKOVÁ KANALIZACE HDPE d50
SO 401 - VEŘEJNÉ OSVĚTLENÍ			KABELOVÉ VEDENÍ VEŘEJNÉHO OSVĚTLENÍ
			PŘELOŽKA VZDUŠNÉHO VEDENÍ VN 22 KV CIZÍ INVESTICE (ČEZ)
			KABELOVÉ VEDENÍ NN - NENÍ SOUČÁSTÍ TĚTO PD (NAVŘENO A SCHVÁLENO V RÁMCÍ SAMOSTATNÉ PD)

POZNÁMKY:

- Inženýrské sítě
- Před zahájením prací na objektu je zhotovitel povinen zajistit vytyčení stávajících inženýrských sítí u jejich správců v místech dotčených stavbou. Bez tohoto vytyčení nesmí být zahájeny zemní práce a je nutné udržovat je po celou dobu stavby!
 - Průběhy sítí uvedené v dokumentaci jsou přeneseny ze zpřesněných elektronických formátů v souřadnicovém systému S-JTSK, které byly poskytnuty jednotlivými správci v rámci projektové přípravy.


DPZ - změna stavby před dokončením

SO 101 - KOMUNIKACE A ZPEVNĚNÉ PLOCHY

- Příjezdová komunikace je nově navržena v základní šířce jízdního pásu 4,50m (původně 5,00m)
 - Opěrná zídka podél severní hrany komunikace je zrušena a nahrazena svahováním se zpevněním svahu, zídka bude zachována pouze kolem nově osazeného sloupu VN
 - Změna skladby konstrukce vozovky, vjezdů a parkovacích stání, kryt z penetračního makadamu
- Odvodnění vozovky přes nezpevněnou krajnici do vsakovacího průlehu a vsakovací rýhy podél vozovky

SO 302 - DEŠŤOVÁ KANALIZACE - ZRUŠENO

- Zrušení stoky DK, včetně uličních vpustí a žlabů, retenční nádrže a vyústění do vodoteče, odvodnění vozovky do terénu viz SO 101

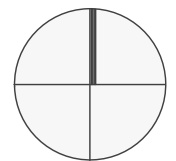

PROJEKTANT	PPROJEKT s.r.o. A: Soukenická 64/22, Slaný 274 01 IČO: 07071353	INVESTOR / STAVEBNÍK	Pozemky Plchov s.r.o. Kloknerova 2249/9 14800 Praha 11–Chodov IČO: 08542431	HIP	Ing. Petr Fojt
				KONTROLOVAL	Ing. Petr Fojt
				VYPRACOVAL	Ing. Pavel Barnat
				STUPEŇ PD	DPZ - ZSPD
MÍSTO	Obec Plchov, parc. č. 359/2, k.ú. Plchov, okres Kladno (721816)	PŘÍLOHA	C.3.	ZAKÁZKA	21085
				DATUM	05/2026
				MĚŘÍTKO	1:250
				ROZMĚR	1050 x 420 mm
VÝKRES	Komunikace a inženýrské sítě k parcelám, Plchov			ČÍSLO PÁŘE	
Koordinační situace					