


Úplné znění po Změně č.1 Územního plánu Píchov


Koordinační výkres

M 1:5000

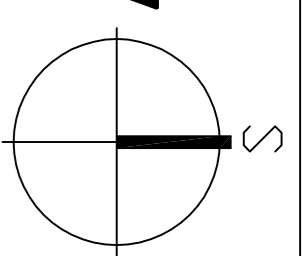

LEGENDA:

	PLOCHY STABILIZOVANE		PLOCHY ZMEN
	HRANICE RESEBENEHO UZEMI		ZASTAVENE UZEMI
	ZASTAVITELNE PLOCHY		PLOCHY PRESTAVBY

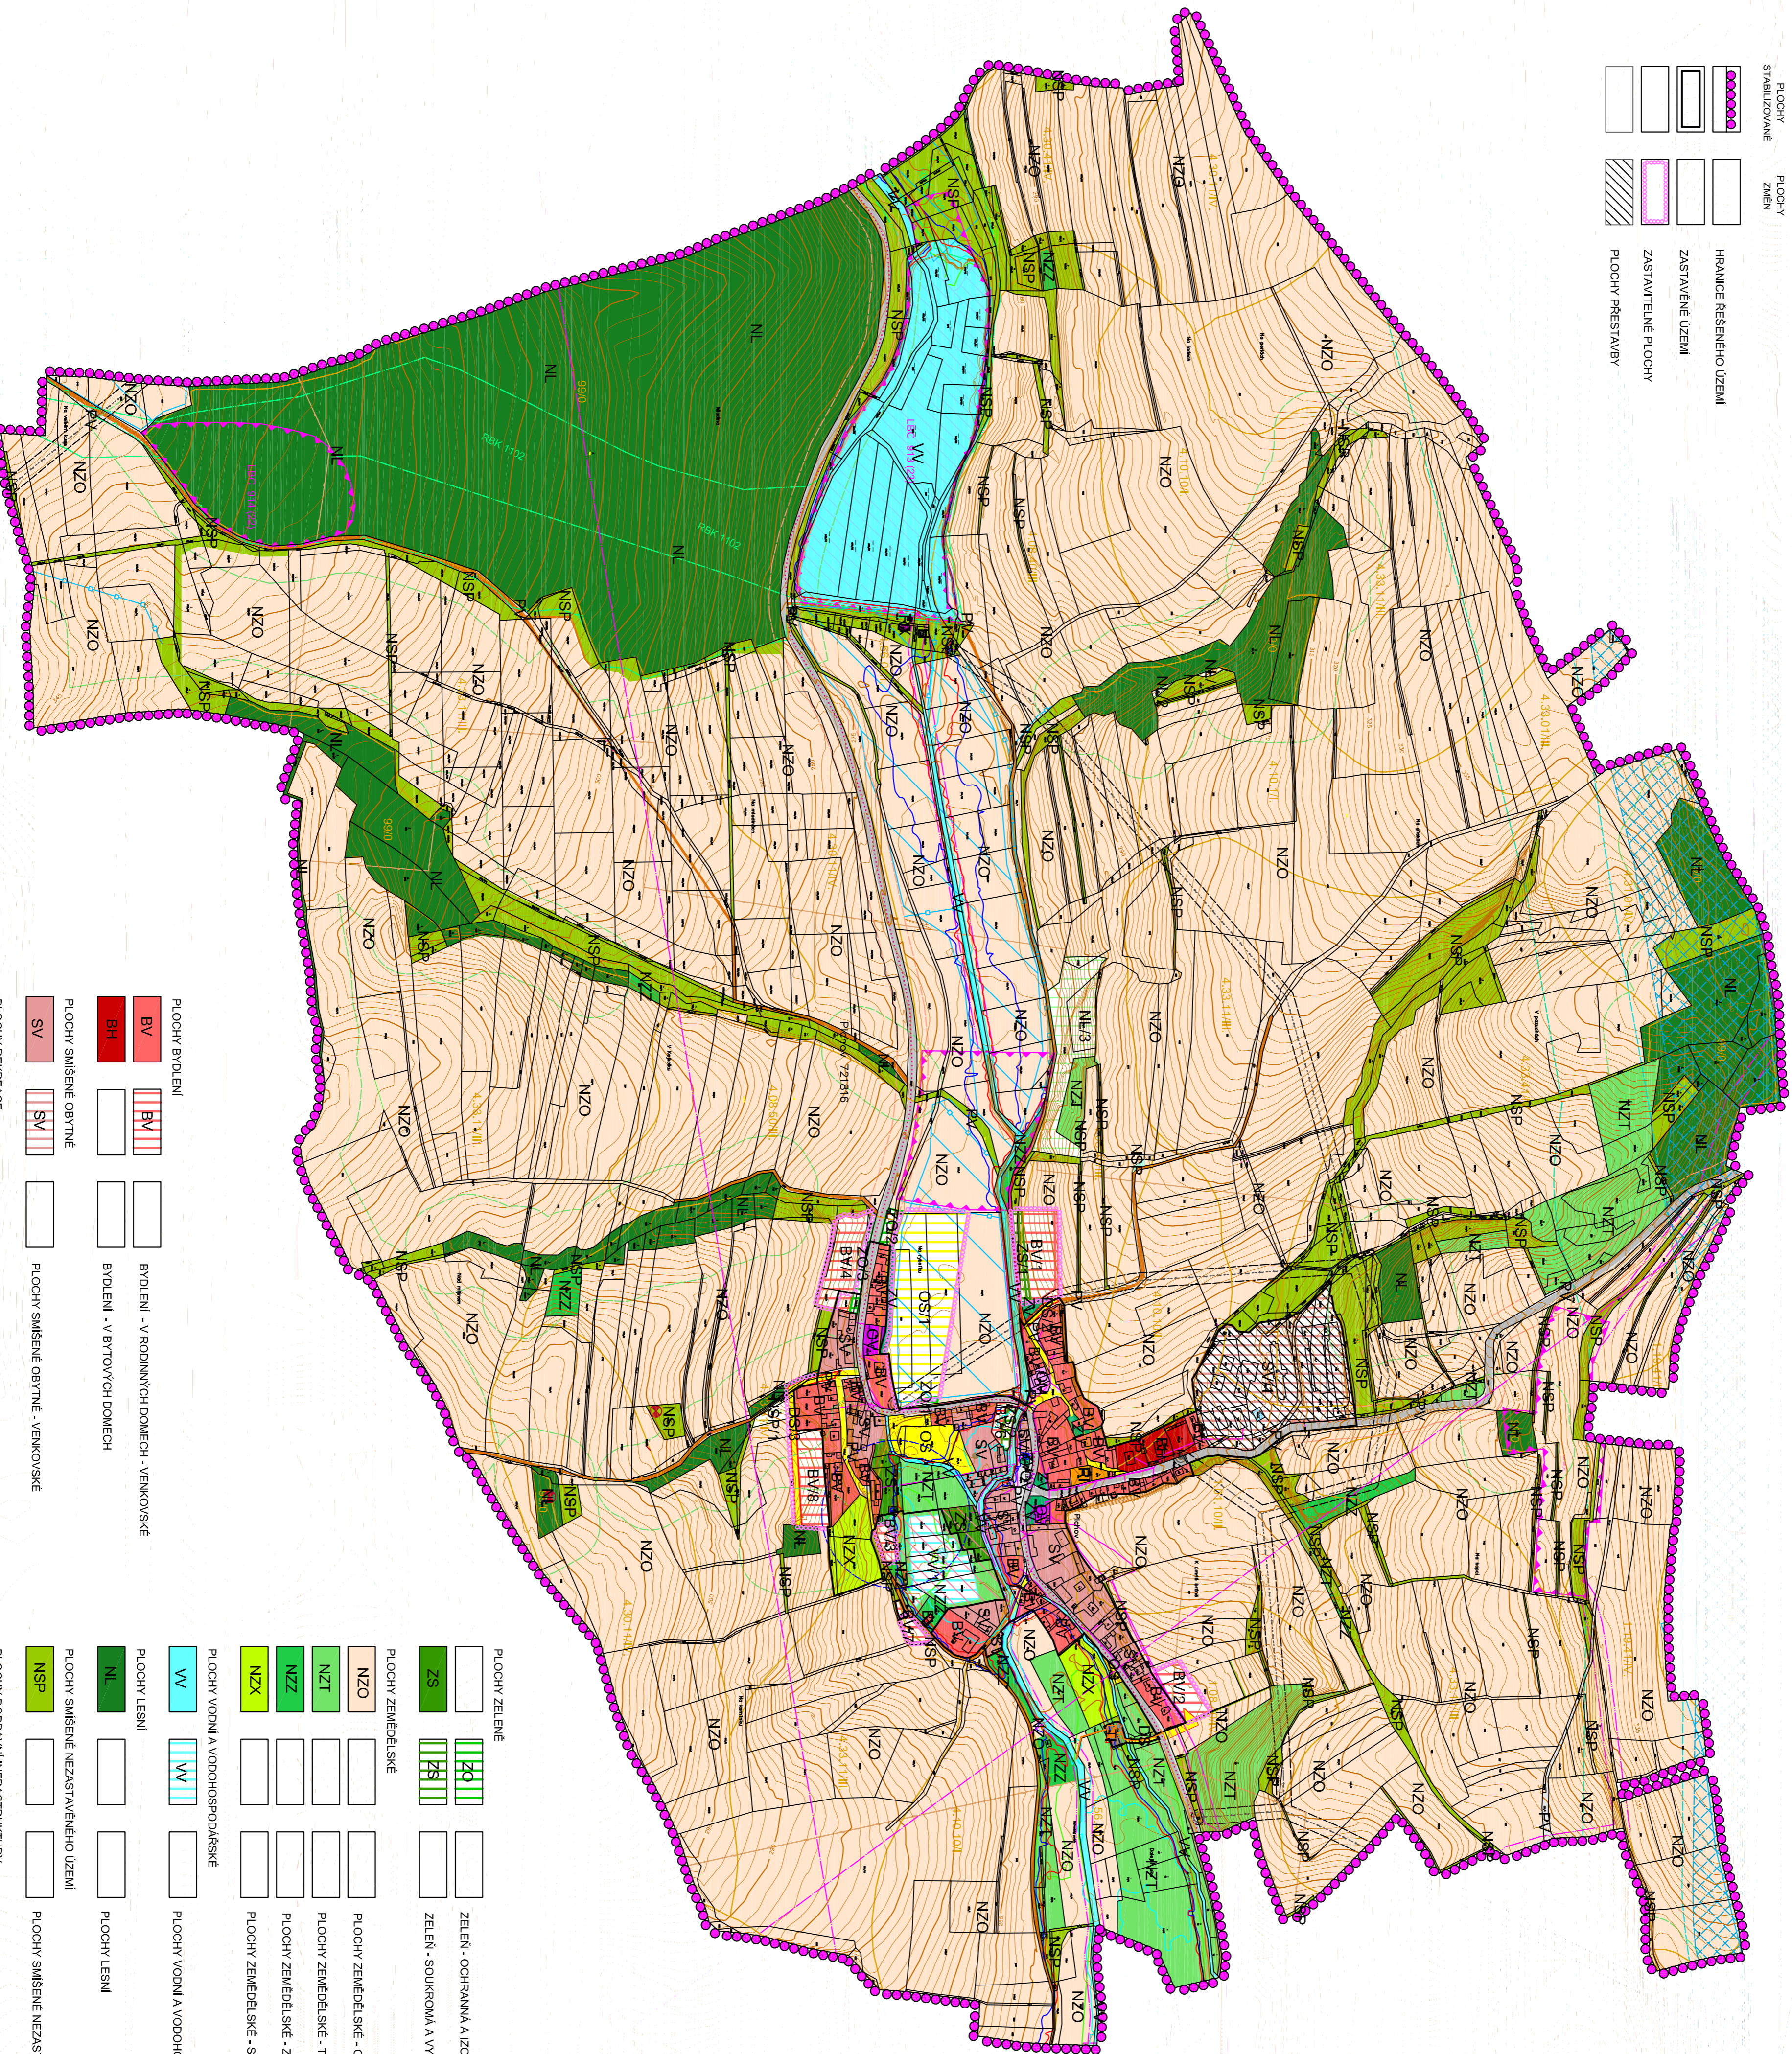

	PLOCHY OBČANSKEHO VYBAVENI		OBČANSKÉ VYBAVENÍ - KOMERČNÍ ZAŘÍZENÍ MALÁ A STŘEDNÍ
	OV		OBČANSKÉ VYBAVENÍ - VEŘEJNÁ INFRASTRUKTURA
	OS		OBČANSKÉ VYBAVENÍ - TĚLOVYCHOVA A SPORTOVNÍ ZAŘÍZENÍ
	OSI		
	PV		VEŘEJNÁ PROSTRAVNÍ
	ZV		VEŘEJNÁ PROSTRAVNÍ - VEŘEJNÁ ZELEN

	DOPORUČENÝ VSTUP DO UZEMI
	ZASTÁVKA AUTOBUSU

	TI		PLOCHY TECHNICKÉ INFRASTRUKTURY
			TECHNICKÁ INFRASTRUKTURA - NZENSKÉ SÍŤE PLOCHA TRAFOSTANICE
			TRAFOSTANICE (OP 7m)
			VEJKOVNÍ VEDENÍ ELEKTRICKÉ ENERGIE (VN 22 kV (OP 10m))
			BEZPEČOSTNÍ PÁSMA PLYNOVODU
			KATODOVÁ OCHRANA PLYNOVODU
			KATODOVÁ OCHRANA PLYNOVODU OP
			KABELOVÉ KOMUNIKAČNÍ VEDENÍ
			VODNÍ ZPRŮJ - POZEMNÍ VODY
			MĚŘICÍ MÍSTO ČHMÚ
			MĚŘICÍ MÍSTO ČHMÚ OP
			CERPAČNÍ STANICE VODOVODU
			ROPOVOD
			ROPOVOD OP
			DLUKOVOD - KORODOR (VS R102 ZE ŽLIR STOK)
			ČIŠŤIŠNÁ OPANULICH VOD
			KANALIZACE
			RADIOVÉ SMĚROVÉ SPOJE

	LIŠTY VODOHOSPODÁRSKÉ		ZAPLAVOVÉ UZEMÍ Q005
			ZAPLAVOVÉ UZEMÍ Q100
			ZAPLAVOVÉ UZEMÍ Q02
			PLOCHY PROTIPOVOODNOVÉ OCHRANY
			MĚLODROVNÁ PLOCHA - ODVOZOVÁNÍ

	PLOCHY PŘÍRODNÍ		REGIONÁLNÍ BIKORODOR
			LOKÁLNÍ BIOCENTRUM (LBC)
			LOKÁLNÍ BIKORODOR (LBR)
			VÝZNAMNÝ KRAJINNÝ PŘÍREK
			PŘÍRODNÍ PARK OZEJAN

	ZEMĚDĚLSKÝ PODNÍ FOND		HRANICE BPEJ
	BONITOVANÁ PŮDNĚ EKOLOGICKÁ JEDNOTKA (BPEJ)		ČÍSLA BPEJ A TŘÍDY OCHRANY
			PODDOLOVANÉ UZEMÍ
			PODDOLNÍ DÍLO

	OSTATNÍ LIMITY		VÝZNAMNÉ STAVBY A SOUBORY
			VALEČNÉ HROBY
			VÝZNAENOST 50m OD HRANICE LESA
			OP SILNIC A ŽELEZNIC
			PODMÁČENÉ UZEMÍ

	PLOCHY ZELENĚ		ZELEN - OCHRANÁ A IZOLÁČNÍ
	ZS		ZELEN - SOUKROMÁ A VYHRÁZENÁ
	ZP		PLOCHY ZEMĚDĚLSKÉ - ORNÁ PŮDA
	ZN		PLOCHY ZEMĚDĚLSKÉ - TRVALÉ TRAVNÍ POROSTY
	ZNI		PLOCHY ZEMĚDĚLSKÉ - ZAHŘADY A SAODY MIMO ZU
	NZZ		PLOCHY ZEMĚDĚLSKÉ - SE SPECIFICKÝM VYUŽITÍM
	NZX		

	PLOCHY VODNÍ A VODOHOSPODÁRSKÉ		PLOCHY VODNÍ A VODOHOSPODÁRSKÉ
	VV		PLOCHY VODNÍ A VODOHOSPODÁRSKÉ
	VL		PLOCHY LESNÍ
	NL		PLOCHY LESNÍ

	PLOCHY SMĚŠENÉ NEZASTAVĚNÉHO UZEMÍ		PLOCHY SMĚŠENÉ NEZASTAVĚNÉHO UZEMÍ - PŘÍRODNÍ
	SV		PLOCHY SMĚŠENÉ NEZASTAVĚNÉHO UZEMÍ - VENKOVSKÉ
	BV		BYDLENÍ - V RODINNÝCH DOMĚCH - VENKOVSKÉ
	BH		BYDLENÍ - V BYTOVÝCH DOMĚCH
	RI		REKREACE - PLOCHY STAVEB PRO RODINNOU REKREACI
	RX		REKREACE - SE SPECIFICKÝM VYUŽITÍM

Limity graficky nevyjádřitelné
 Celé území se nachází ve zranitelné oblasti
 Celé území se nachází v oblasti se zhoršenou kvalitou ovzduší
 Celé území je charakterizováno jako území s archeologickým nálezem
 Celé území se nachází v regionu lokně architektury Stánsko-Velavsko

POŘIZOVATEL	MěÚ Slany, Stavební úřad - úřad územního plánování
PROJEKTANT ÚPRAVNĚSKÉ ČÁSTI	AGROURBANISTICKÝ ATÉLIER Ing. Stanislav Zeman
OPROJEVÝ PROJEKTANT	Ing. Stanislav Zeman
PROJEKTANT	Ing. arch. Václava Dandová
NÁZEV AKCE	Úplné znění po Změně č.1 Územního plánu Píchov
NÁZEV VÝKRESU	Koordinační výkres
ČÁST DOKUMENTACE	7